


UKŁAD ARKUSZY

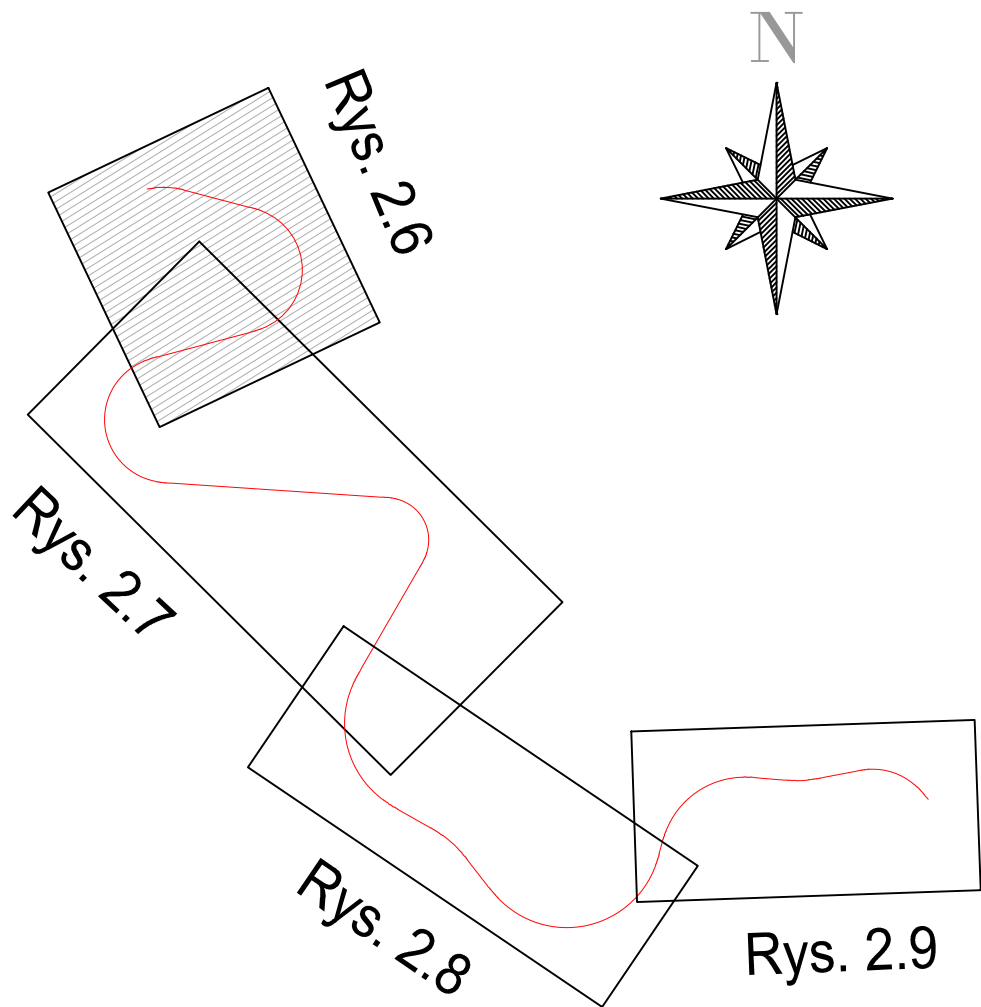

LEGENDA

Granice:

- granicę powiatu
- granicę gmin

Istniejąca infrastruktura transportowa:

- istniejące drogi krajowe
- ul. Krakowska
droga krajowa nr 28
klasa: GP
- istniejące drogi wojewódzkie
- ul. Wincentego Witosa
droga wojewódzka nr 965
klasa G
- istniejące drogi powiatowe
- ul. Zygmunta Augusta
droga powiatowa nr 1631 K
klasa Z
- istniejące drogi gminne
- ul. Łokietka
droga gminna nr K340312-1
klasa: L
- istniejące drogi wewnętrzne
- ul. Cienna
klasa D

Istniejąca infrastruktura wodna:

- Sucha Sowiłba
- rzeki/cieki

Infrastruktura projektowana:

- projektowana obwodnica Limanowej (klasa GP)
- przebudowa/budowa drogi krajowej (klasa GP)
- przebudowa/budowa drogi powiatowej (klasa Z)
- przebudowa/budowa drogi gminnej (klasa L)
- projektowane dodatkowe jezdnie (klasa D)
- projektowane obiekty mostowe

Inne oznaczenia:

- lokalizacja wyburzeń mieszkalnych/gospodarczych
- WYB-x [Wx]
- MD-x
- ED-x
- WD-x
- P-x
- mosty
- estakady
- przejazdy nad projektowaną obwodnicą
- przepusty

Jednostka projektowa: WIA	IWA S.A. www.wia.pl biuro@wia.pl	Siedziba spółki: ul. W. Roździeńskiego 91 43-203 Katowice tel. +48 608 548 630	Oddział Częstochowa: ul. Kasprzycza 46 43-202 Częstochowa-Dejotice tel. fax +48 33 822 46 67	Nr umowy: I/245/Z/1-1/2020 z dnia: 12.10.2020r.
Zamawiający: Skarb Państwa - Generalny Dyrektor Dróg Krajowych i Autostrad Oddział w Krakowie ul. Mogiłańska 25 31-542 Kraków	Zamierzenie budowlane:	Opracowanie dokumentacji projektowej w fazie Studium techniczno-ekonomiczno-środowiskowego z elementami koncepcji programowej (STES-R) oraz uzyskaniem decyzji o środowiskowych uwarunkowaniach (DSU) dla zadania pn.: Opracowanie dokumentacji projektowej STES-R wraz z uzyskaniem decyzji DSU dla zadania: „Budowa obwodnicy Limanowej w ciągu DK28”		
Nr tomu: A.III	Przedmiot opracowania:	Wstępne warianty przebiegu trasy Obwodnicy Limanowej		
Rodz. oprac.: STES	Nazwa rysunku:	Plan sytuacyjny WARIANT 3		Nr rys.: 2.6
Branża: DROGOWA				
Data: 07.2021	Skala: 1:2000	Wersja: -	Nr egz.: -	
Funkcja:	Tytuł, imię i nazwisko	Nr uprawnień, specjalność	Podpis	
Główny projektant:	mgr inż. Rafał DRASZCZYK	SLK/1477/POOD/06, drogowa		
Projektant:				
Projektant:				
Sprawdzający:	inż. Krzysztof PACH	SLK/0171/POOD/06, drogowa		