DK 28
KONIEC PROJEKTOWANEJ OBWODNICY LIMANOWEJ km 6+718.50
ul. Kościuszki droga krajowa nr 28 klasa: GP
Budynek mieszkalny
SKRZYŻOWANIE NR 4 km=6+718.50m
SKRZYŻOWANIE NR 3 km=5+126.88m
UL. Zygmunta Augusta droga powiatowa nr 1631 K klasa Z
ul. Józefa Marka droga powiatowa nr K1609 klasa: Z
ul. Żwirki i Wigury droga powiatowa nr K1610 klasa: Z
ul. Mykki-limanowity droga gminna nr K340323-1 klasa: L
ul. Słowackiego droga gminna nr K340352-1 klasa: L
ul. Jabłoniecka droga gminna nr K340290-2 klasa: L
ul. Marsowa droga gminna nr K340341-1 klasa: L
ul. Topolowa droga gminna nr K340368-1 klasa: L
ul. Dworska droga gminna nr K340279-1 klasa: L
ul. Władysława Sikorskiego droga gminna nr K340278-1 klasa: L
ul. Walecznych droga gminna nr K340370-3 klasa: L
ul. Wilhelma Tabora droga wewnętrzna
droga wewnętrzna
Projektowana obwodnica Klasa techniczna: GP 1x2 Kategoria ruchu: KR4 Prędkość projektowa: 70 km/h Prędkość miarodajna: 80 km/h (przekrój uliczny) Prędkość miarodajna: 90 km/h (przekrój drogowy)
ED-08 km=5+481
P-03 km=6+489
P-04 km=0+156
WYB-15 [W2A]
WYB-16 [W2A]
WYB-17 [W2A]
WYB-18 [W2A]
WYB-20 [W2A]
WYB-21 [W2A]
WYB-23 [W2A]
WYB-24 [W2A]
WYB-26 [W2A]
WYB-27 [W2A]
WYB-28 [W2A]
JD-6L Klasa techniczna: D 1x1 Kategoria ruchu: KR1 Prędkość projektowa: 30 km/h
JD-8P Klasa techniczna: D 1x1 Kategoria ruchu: KR1 Prędkość projektowa: 30 km/h
JD-9P Klasa techniczna: D 1x1 Kategoria ruchu: KR1 Prędkość projektowa: 30 km/h
JD-10P Klasa techniczna: D 1x1 Kategoria ruchu: KR1 Prędkość projektowa: 30 km/h
JD-11P Klasa techniczna: D 1x1 Kategoria ruchu: KR1 Prędkość projektowa: 30 km/h
DP K1610 Droga powiatowa nr K1610 ul. Żwirki i Wigury Klasa techniczna: Z 1x2 Kategoria ruchu: KR3 Prędkość projektowa: 40 km/h
DG K340290-1 Droga gminna nr K340290-1 ul. Jabłoniecka Klasa techniczna: L 1x2 Kategoria ruchu: KR2 Prędkość projektowa: 30 km/h
DG K340370-1 Droga gminna nr K340370-1 ul. Walecznych Klasa techniczna: L 1x2 Kategoria ruchu: KR2 Prędkość projektowa: 30 km/h
DK 28 Droga krajowa nr 28 ul. Kościuszki Klasa techniczna: GP 1x2 Kategoria ruchu: KR4 Prędkość projektowa: 60 km/h
POCZĄTEK OPRACOWANIA: 0+000.00
KONIEC OPRACOWANIA: 0+244.94
KONIEC OPRACOWANIA: 0+274.48
KONIEC OPRACOWANIA: 0+824.04
KONIEC OPRACOWANIA: 6+861.50
Kolizja 2-6S
Kolizja 2-8G
Kolizja 2-8S
Kolizja 2-9G
Kolizja 2-10G
Kolizja 2-13G
Kolizja 2-13S
Kolizja 2-14S
Kolizja 2-16W
Kolizja 2-17W
Kolizja 2-18W
Kolizja 2-19W
Kolizja 2-20W
Kolizja 2-21W
Kolizja 2-23W
Kolizja 2-24W
Kolizja 2-25W
Kolizja 2-26W
Kolizja 2-27W
Kolizja 2-28W
Kolizja 2-29W
KANAŁ KD6
KANAŁ KD7
MAPA ZASADNICZA
Łączy z arkuszem nr 2.4
POWIAT LIMANOWSKI MIASTO LIMANOWA
POWIAT LIMANOWSKI GMINA LIMANOWA
N

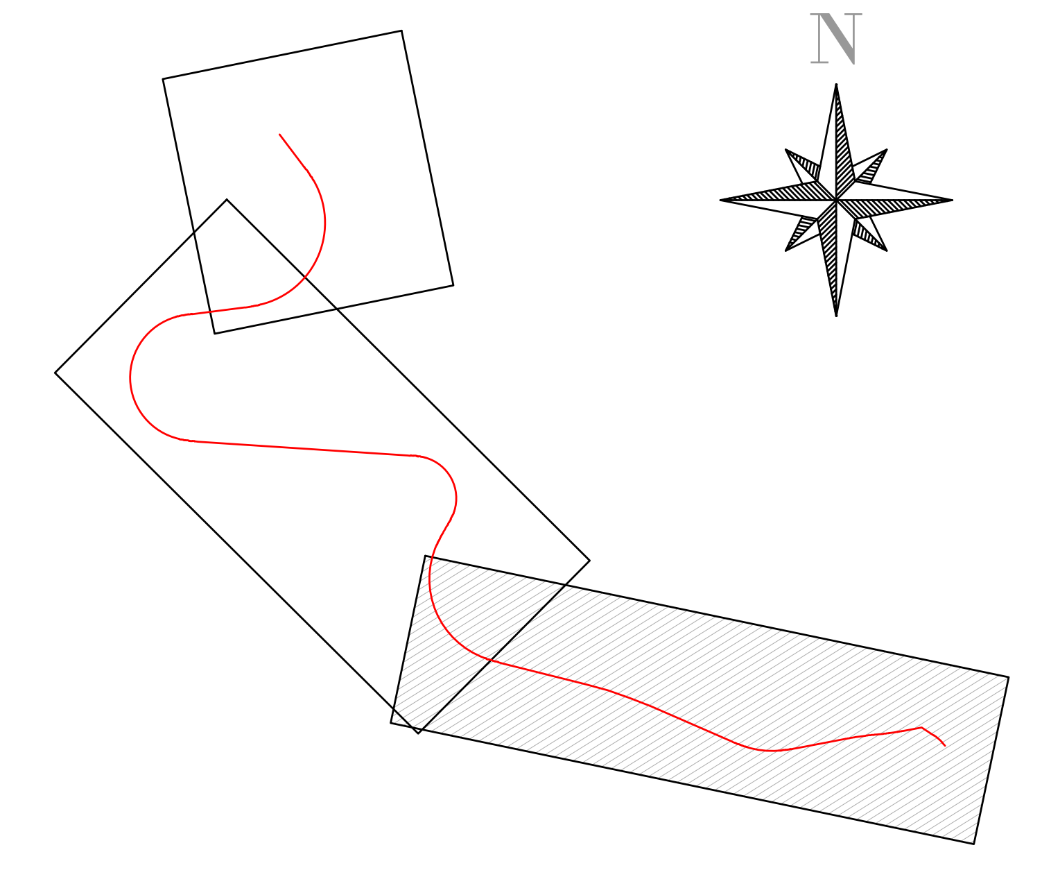

Jednostka projektowa:	IVIA	IVIA S.A. www.ivia.pl biuro@ivia.pl	Siedziba spółki: Al. W Roździeńskiego 91 40-203 Katowice tel. +48 608 548 630	Oddział Czechowice: ul. Kasprowicza 46 43-502 Czechowice-Dziedzice tel./fax +48 33 822 46 67
Nr umowy: I/245/ZI/I-1/2020 z dnia: 12.10.2020r.				

Zamawiający:
Skarb Państwa - Generalny Dyrektor Dróg Krajowych i Autostrad
Oddział w Krakowie
Ul. Mogilska 25
31-542 Kraków

GDDKiA

Fundusze Europejskie Program Regionalny

Zamierzenie budowlane:

Opracowanie dokumentacji projektowej w fazie Studium techniczno-ekonomiczno-środowiskowego z elementami koncepcji programowej (STEŚ-R) oraz uzyskaniem decyzji o środowiskowych uwarunkowaniach (DŚU) dla zadania pn.:
Opracowanie dokumentacji projektowej STEŚ-R wraz z uzyskaniem decyzji DŚU dla zadania:
„Budowa obwodnicy Limanowej w ciągu DK28"

Nr tomu: C.II	Przedmiot opracowania: **DOKUMENTACJA PROJEKTOWA - CZĘŚĆ DROGOWA**		
Rodz. opraco.: STEŚ	Nazwa rysunku: Plan sytuacyjny WARIANT 2A		Nr rys.: 2.5
Branża: DROGOWA			
Data: 09.2022	Skala: 1:2000	Rewizja: 04	Nr egz.:

Funkcja:	Tytuł, imię i nazwisko	Nr uprawnień, specjalność	Podpis
Główny projektant:	mgr inż. Rafał DRASZCZYK	SLK/1477/POOD/06, drogowa	
Sprawdzający:	inż. Krzysztof PACH	SLK/0171/POOD/06, drogowa	