POWIAT LIMANOWSKI GMINA LIMANOWA
POWIAT LIMANOWSKI MIASTO LIMANOWA
POWIAT LIMANOWSKI GMINA LIMANOWA
Łączy z arkuszem nr 2.6
Łączy z arkuszem nr 2.8
Lipowe Środek
LIPOWE 569 m n.p.m
WD-03 km=0+893
P-01 km=1+022
MD-04 km=1+064
P-02 km=1+246
WD-05 km=1+832
P-03 km=4+327
KD-06 km=3+587
SKRZYŻOWANIE NR 2 km=3+275.72m
POCZĄTEK OPRACOWANIA: 0+000.00
KONIEC OPRACOWANIA: 0+129.50
KONIEC OPRACOWANIA: 0+722.32
JD-1P Klasa techniczna: D 1x1 Kategoria ruchu: KR1 Prędkość projektowa: 30 km/h
JD-4L Klasa techniczna: D 1x1 Kategoria ruchu: KR1 Prędkość projektowa: 30 km/h
JD-2P Klasa techniczna: D 1x1 Kategoria ruchu: KR1 Prędkość projektowa: 30 km/h
JD-3P Klasa techniczna: D 1x1 Kategoria ruchu: KR1 Prędkość projektowa: 30 km/h
JD-5L Klasa techniczna: D 1x1 Kategoria ruchu: KR1 Prędkość projektowa: 30 km/h
JD-4P Klasa techniczna: D 1x1 Kategoria ruchu: KR1 Prędkość projektowa: 30 km/h
JD-5P Klasa techniczna: D 1x1 Kategoria ruchu: KR1 Prędkość projektowa: 30 km/h
JD-6L Klasa techniczna: D 1x1 Kategoria ruchu: KR1 Prędkość projektowa: 30 km/h
JD-6P Klasa techniczna: D 1x1 Kategoria ruchu: KR1 Prędkość projektowa: 30 km/h
JD-7L Klasa techniczna: D 1x1 Kategoria ruchu: KR1 Prędkość projektowa: 30 km/h
JD-8L Klasa techniczna: D 1x1 Kategoria ruchu: KR1 Prędkość projektowa: 30 km/h
JD-10P Klasa techniczna: D 1x1 Kategoria ruchu: KR1 Prędkość projektowa: 30 km/h
JD-11P Klasa techniczna: D 1x1 Kategoria ruchu: KR1 Prędkość projektowa: 30 km/h
Projektowana obwodnica Klasa techniczna: GP 1x2 Kategoria ruchu: KR4/KR3 Prędkość projektowa: 70 km/h Prędkość miarodajna: 90 km/h
DG K340288-1 Droga gminna nr K340288-1 ul. Grunwaldzka Klasa techniczna: L 1x2 Kategoria ruchu: KR2 Prędkość projektowa: 30 km/h
DG K340340-1 Droga gminna nr K340340-1 ul. Podlipie Klasa techniczna: L 1x2 Kategoria ruchu: KR2 Prędkość projektowa: 30 km/h
DG K340338-1 Droga gminna nr K340338-1 ul. Piastowska Klasa techniczna: L 1x2 Kategoria ruchu: KR2 Prędkość projektowa: 30 km/h
DG K340502-1 Droga gminna nr K340502-1 ul. Starowiejska Klasa techniczna: L 1x2 Kategoria ruchu: KR2 Prędkość projektowa: 30 km/h
ul. Małachowskiego droga gminna nr K340313-1 klasa: L
ul. Giedroycia droga gminna nr K340261-1 klasa: L
ul. Grunwaldzka droga gminna nr K340288-1 klasa: L
ul. Batorego droga gminna nr K340... klasa: L
ul. Podlipie droga gminna nr K340340-1 klasa: L
ul. Piastowska droga gminna nr K340338-1 klasa: L
ul. Sikorskiego droga gminna nr K340352-1 klasa: L
Lipowa - Słopnice droga gminna nr K340448 klasa: L
ul. Józefa Marka droga powiatowa nr K1... klasa: Z
droga wewnętrzna
droga wewnętrzna dz. nr ew. 435
droga wewnętrzna dz. nr ew. 212
droga wewnętrzna dz. nr ew. 173
droga wewnętrzna dz. nr ew. 361
Drogo wewnętrzna
WYB-5 [W3A]
WYB-6 [W3A]
WYB-7 [W3A]
WYB-9 [W3A]
WYB-10 [W3A]
WYB-11 [W3A]
WYB-12 [W3A]
WYB-13 [W3A]
WYB-14 [W3A]
WYB-15 [W3A]
WYB-16 [W3A]
WYB-17 [W3A]
WYB-18 [W3A]
WYB-19 [W3A]
WYB-40 [W3A]
WYB-41 [W3A]
N

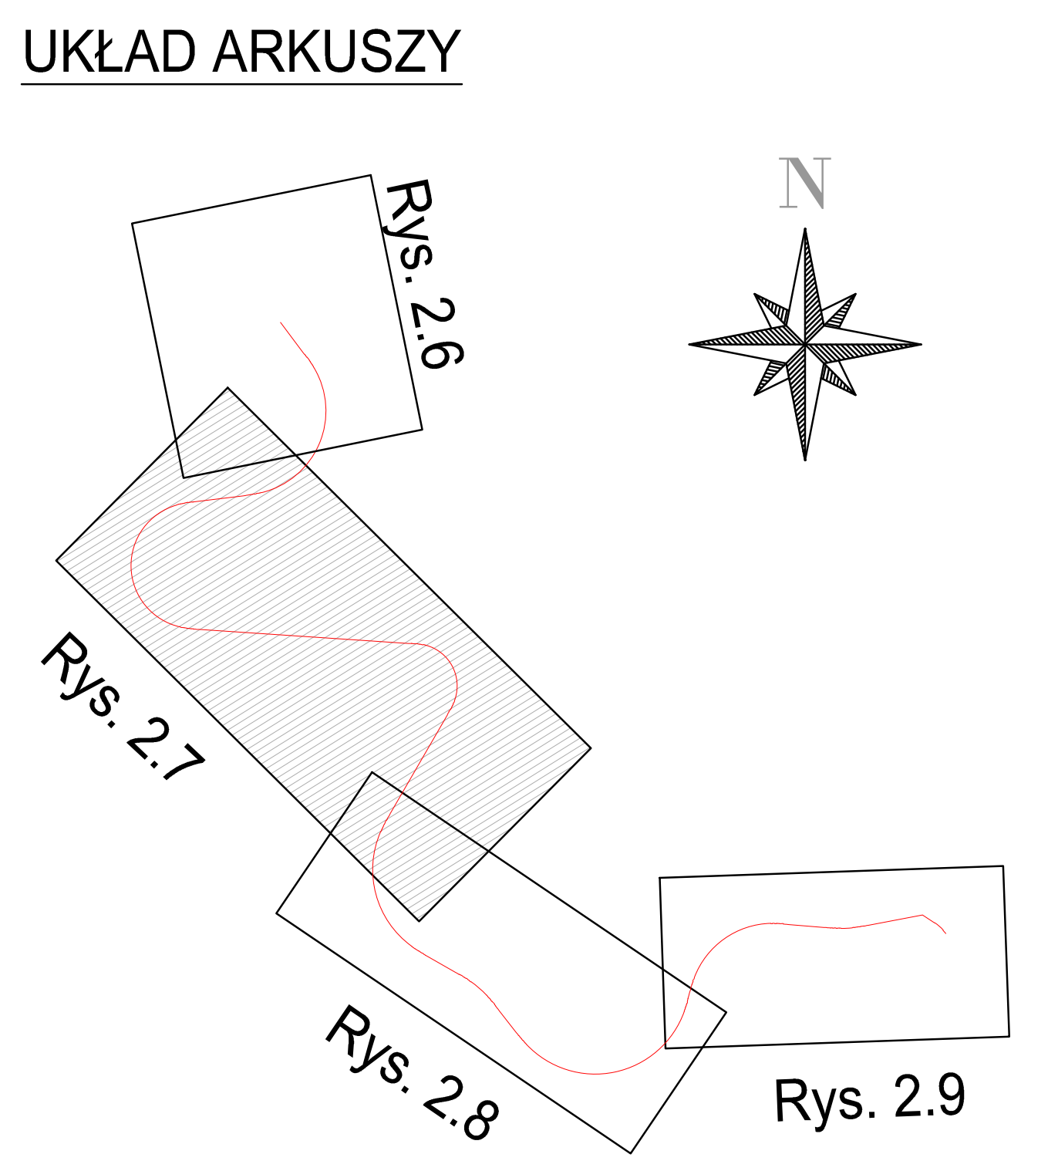
UKŁAD ARKUSZY
Rys. 2.6
Rys. 2.7
Rys. 2.8
Rys. 2.9
N

Jednostka projektowa: IVIA
IVIA S.A.
www.ivia.pl
biuro@ivia.pl

Siedziba spółki:
Al. W Rożdzieńskiego 91
40-203 Katowice
tel. +48 608 548 630

Oddział Czechowice:
ul. Kasprowicza 46
43-502 Czechowice-Dziedzice
tel./fax +48 33 822 46 67

Nr umowy: I/245/ZI/I-1/2020
z dnia: 12.10.2020r.

Zamawiający:
Skarb Państwa - Generalny Dyrektor Dróg Krajowych i Autostrad
Oddział w Krakowie
Ul. Mogilska 25
31-542 Kraków
GDDKiA

Zamierzenie budowlane:
Opracowanie dokumentacji projektowej w fazie Studium techniczno-ekonomiczno-środowiskowego z elementami koncepcji programowej (STEŚ-R) oraz uzyskaniem decyzji o środowiskowych uwarunkowaniach (DŚU) dla zadania pn.:
Opracowanie dokumentacji projektowej STEŚ-R wraz z uzyskaniem decyzji DŚU dla zadania:
„Budowa obwodnicy Limanowej w ciągu DK28"

Nr tomu: C.II
Przedmiot opracowania: **DOKUMENTACJA PROJEKTOWA - CZĘŚĆ DROGOWA**
Rodz. oprac.: STEŚ
Nazwa rysunku: Plan sytuacyjny WARIANT 3A
Nr rys.: 2.7
Branża: DROGOWY
Data: 09.2022
Skala: 1:2000
Rewizja: 04
Nr egz.:

Funkcja:	Tytuł, imię i nazwisko	Nr uprawnień, specjalność	Podpis
Główny projektant:	mgr inż. Rafał DRASZCZYK	SLK/1477/POOD/06, drogowa	
Sprawdzający:	inż. Krzysztof PACH	SLK/0171/POOD/06, drogowa	