DG K340338-1
Droga gminna nr K340338-1
ul. Piastowska
Klasa techniczna: L 1x2
Kategoria ruchu: KR2
Prędkość projektowa: 30 km/h
ul. Piastowska droga gminna nr K340338-1 klasa: L
JD-8L
Klasa techniczna: D 1x1
Kategoria ruchu: KR1
Prędkość projektowa: 30 km/h
WYB-16 [W3A]
WYB-17 [W3A]
P-03 km=4+327
PKP: 4+337.62 A=210.000
JD-6P
Klasa techniczna: D 1x1
Kategoria ruchu: KR1
Prędkość projektowa: 30 km/h
KKP-PŁK: 4+435.62 A=210.000 R=450.000
WYB-18 [W3A]
WYB-19 [W3A]
WYB-20 [W3A]
ED-07 km=4+650
ul. Sikorskiego droga gminna nr K340352-1 klasa: L
ul. Józefa Marka droga powiatowa nr K1610 klasa: Z
DG K340502-1
Droga gminna nr K340502-1
ul. Starowiejska
Klasa techniczna: L 1x2
Kategoria ruchu: KR2
Prędkość projektowa: 30 km/h
Łączy z arkuszem nr 2.7
ul. Mytki-Ilmatowicz droga gminna nr K340328-1 klasa: L
droga wewnętrzna
ul. Topolowa droga gminna nr K340368-1 klasa: L
ul. Beskidzka droga gminna klasa: L
ul. Adwokata Górszczyka droga gminna nr K340286-1 klasa: L
Łączy z arkuszem nr 2.9
KKP-PŁK: 6+861.32 A=185.000 R=400.000
MD-09 km=6+852
KLK-PKP: 6+694.94 R=450.000 A=190.000
WYB-21 [W3A]
WYB-22 [W3A]
WYB-23 [W3A]
WYB-24 [W3A]
Dom mieszkalny
WYB-42 [W3A]
WYB-25 [W3A]
WYB-26 [W3A]
WYB-27 [W3A]
JD-9L
Klasa techniczna: D 1x1
Kategoria ruchu: KR1
Prędkość projektowa: 30 km/h
KLK-PKP: 5+047.03 R=450.000 A=210.000
KKP: 5+145.03 A=210.000
PKP: 5+278.96 A=220.000
KKP-PKK: 5+375.76 A=220.000 R=500.000
KLK-PKP: 5+473.21 R=500.000 A=220.000
WYB-43 [W3A]
Projektowana obwodnica
Klasa techniczna: GP 1x2
Kategoria ruchu: KR4/KR3
Prędkość projektowa: 70 km/h
Prędkość miarodajna: 90 km/h
KKP: 5+570.01 A=220.000
PKP: 5+694.09 A=190.000
WYB-28 [W3A]
WYB-29 [W3A]
JD-7P
Klasa techniczna: D 1x1
Kategoria ruchu: KR2
Prędkość projektowa: 30 km/h
TD-08 km=6+015
DP K1610
Droga powiatowa nr K1610
ul. Żwirki i Wigury
Klasa techniczna: Z 1x2
Kategoria ruchu: KR3
Prędkość projektowa: 40 km/h
JD-8P
Klasa techniczna: D 1x1
Kategoria ruchu: KR1
Prędkość projektowa: 30 km/h
WYB-30 [W3A]
WYB-31 [W3A]
WYB-32 [W3A]
WYB-33 [W3A]
WYB-34 [W3A]
WYB-35 [W3A]
WYB-38 [W3A]
WYB-39 [W3A]
WYB-44 [W3A]

UKŁAD ARKUSZY

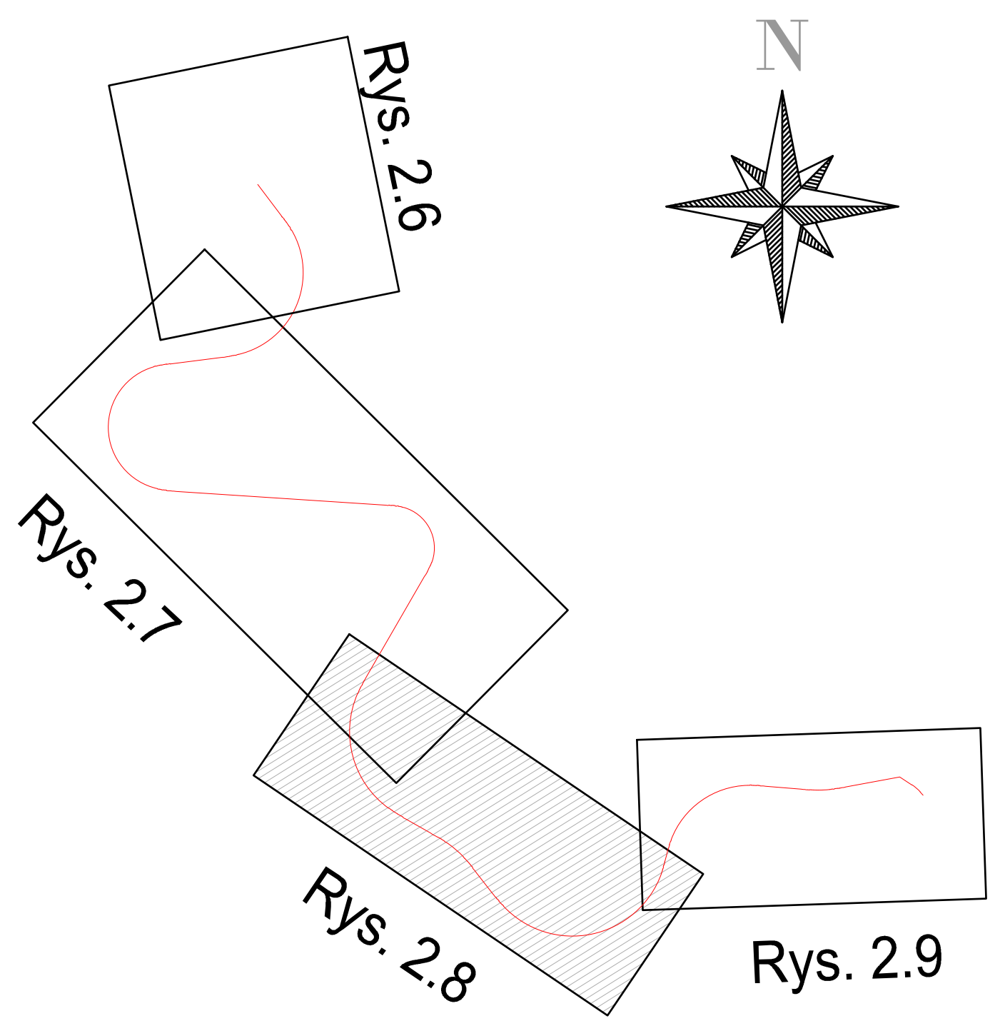
N
Rys. 2.6
Rys. 2.7
Rys. 2.8
Rys. 2.9

Jednostka projektowa:	IVIA S.A. www.ivia.pl biuro@ivia.pl	Siedziba spółki: Al. W Roździeńskiego 91 40-203 Katowice tel. +48 608 548 630	Oddział Czechowice: ul. Kasprowicza 46 43-502 Czechowice-Dziedzice tel./fax +48 33 822 46 67	Nr umowy: I/245/ZI/I-1/2020 z dnia: 12.10.2020r.

Zamawiający: **Skarb Państwa - Generalny Dyrektor Dróg Krajowych i Autostrad** **Oddział w Krakowie** **Ul. Mogilska 25** **31-542 Kraków** GDDKiA	Zamierzenie budowlane:	Opracowanie dokumentacji projektowej w fazie Studium techniczno-ekonomiczno-środowiskowego z elementami koncepcji programowej (STEŚ-R) oraz uzyskaniem decyzji o środowiskowych uwarunkowaniach (DŚU) dla zadania pn.: Opracowanie dokumentacji projektowej STEŚ-R wraz z uzyskaniem decyzji DŚU dla zadania: „Budowa obwodnicy Limanowej w ciągu DK28)"

Nr tomu:	C.II	Przedmiot opracowania:	DOKUMENTACJA PROJEKTOWA - CZĘŚĆ DROGOWA		
Rodz. oprac.:	STEŚ	Nazwa rysunku:	Plan sytuacyjny WARIANT 3A		Nr rys.: 2.8
Branża:	DROGOWY				
Data:	09.2022	Skala: 1:2000	Rewizja: 04	Nr egz.:	

Funkcja:	Tytuł, imię i nazwisko	Nr uprawnień, specjalność	Podpis
Główny projektant:	mgr inż. Rafał DRASZCZYK	SLK/1477/POOD/06, drogowa	
Sprawdzający:	inż. Krzysztof PACH	SLK/0171/POOD/06, drogowa	