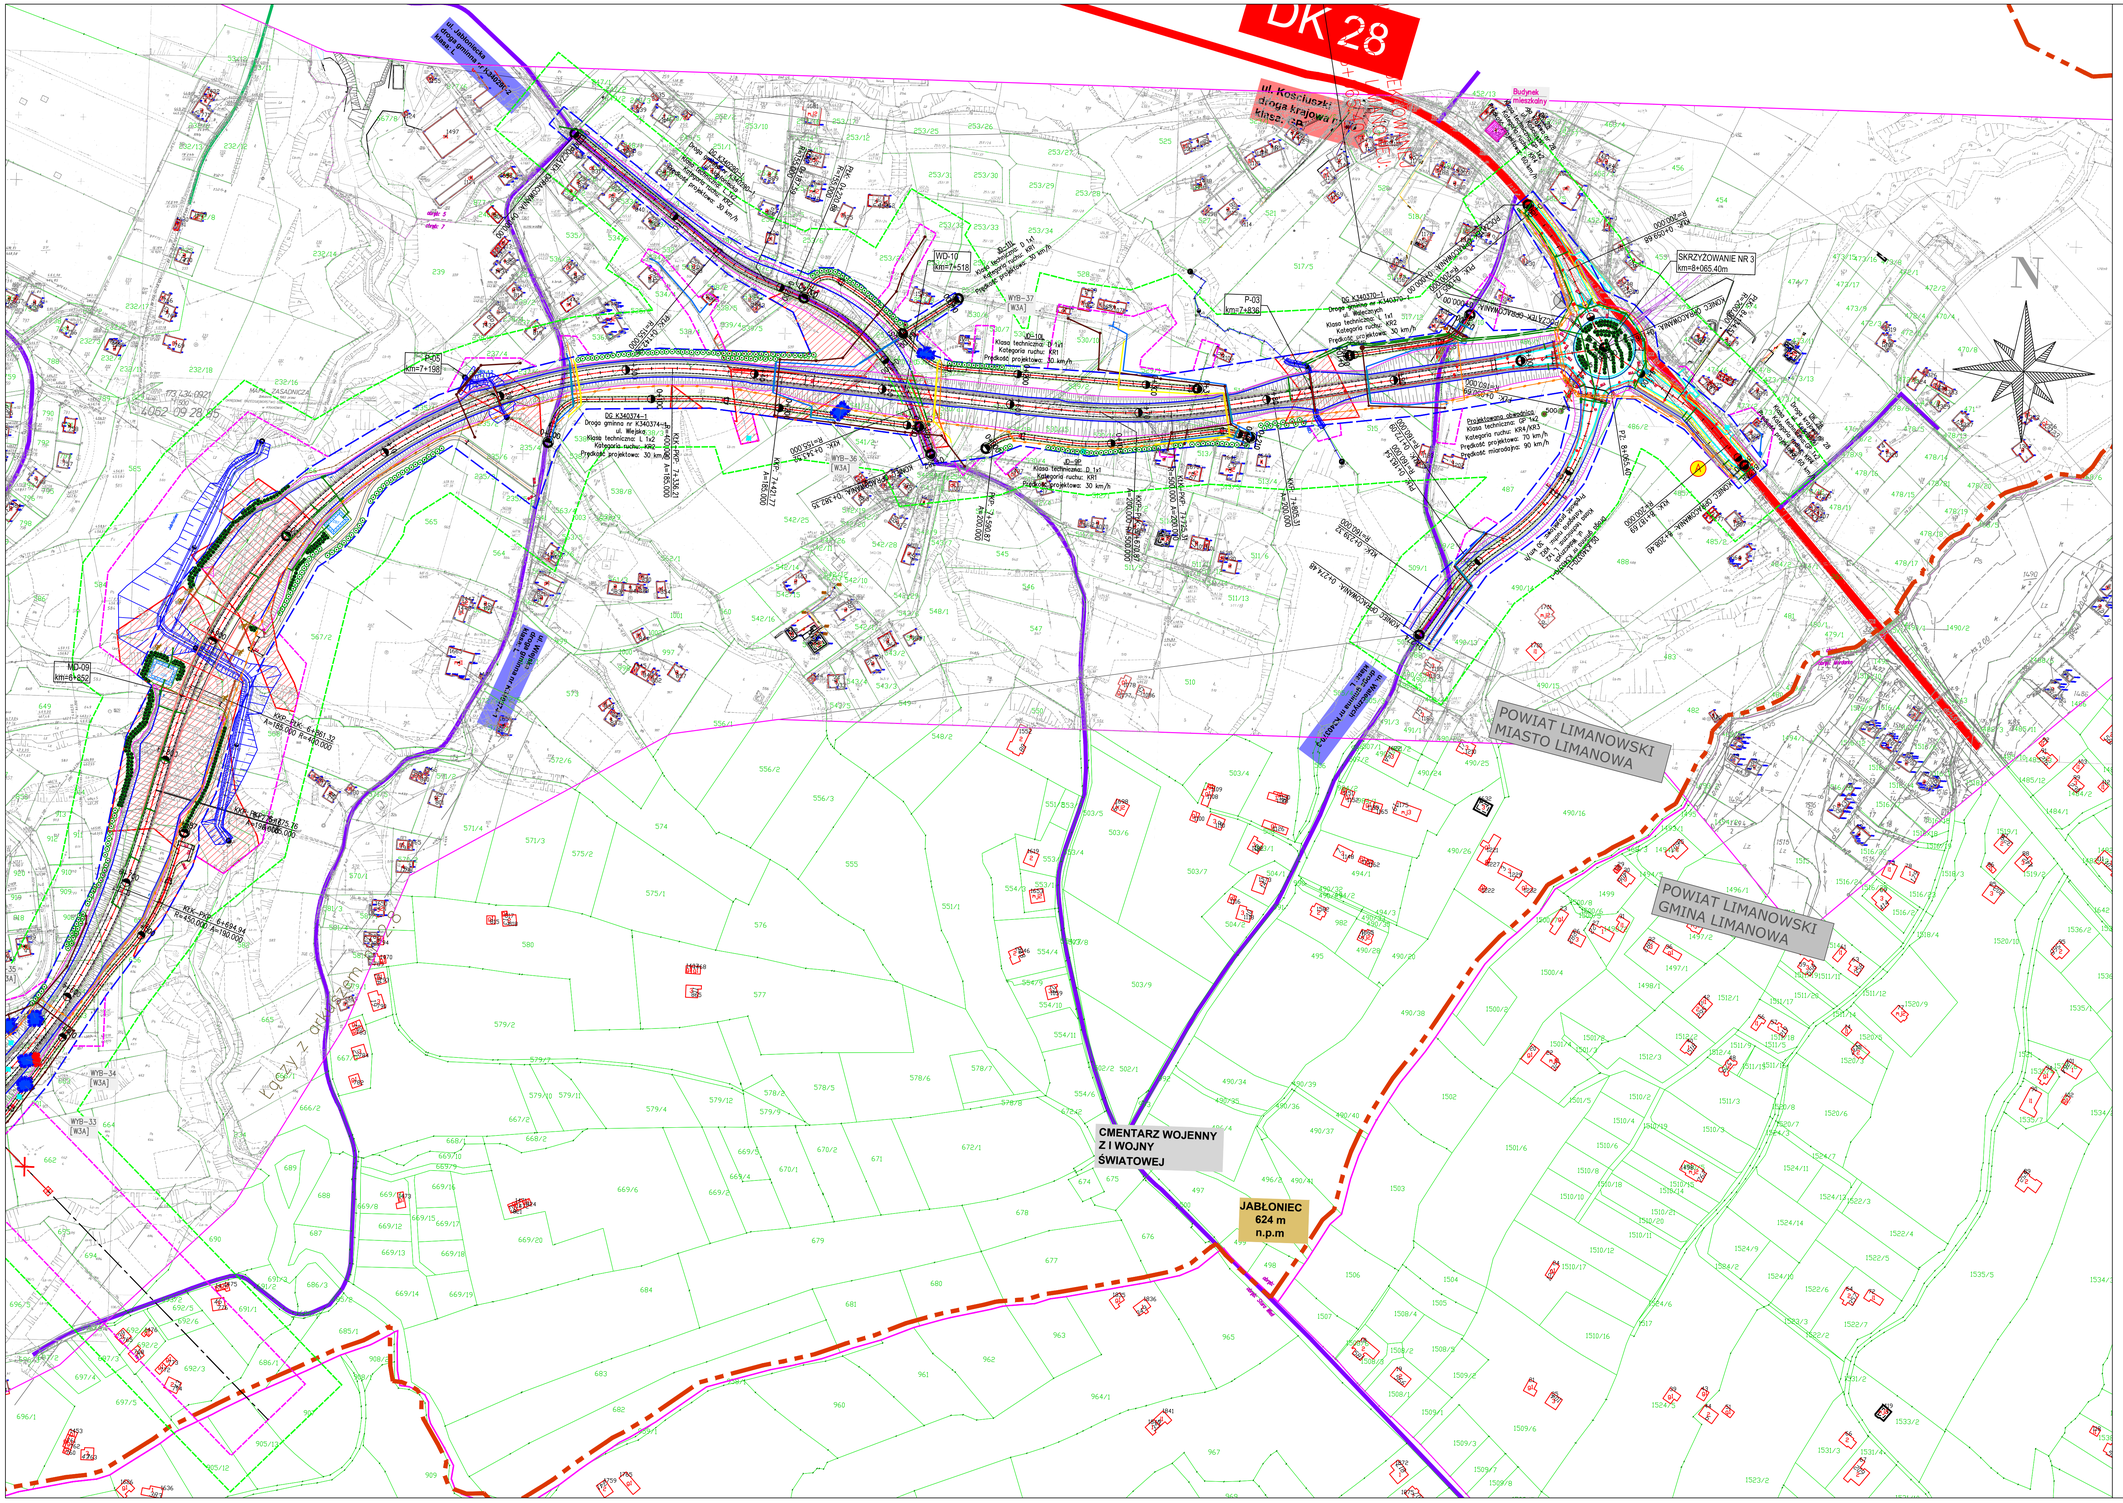

UKŁAD ARKUSZY

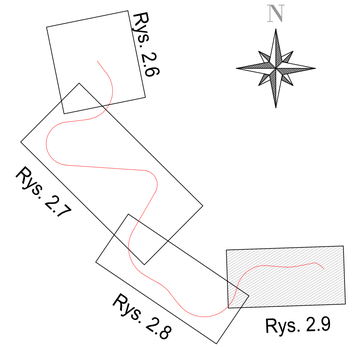

Jednostka projektowa: IVIA	IVIA S.A. www.ivia.pl biuro@ivia.pl	Siedziba spółki: Al. W Rozdzieńskiego 91 40-203 Katowice tel. +48 608 548 630	Oddział Czechowice: ul. Kasprowicza 46 43-502 Czechowice-Dziedzice tel./fax +48 33 822 46 67	Nr umowy: I/245/Z/1-1/2020 z dnia: 12.10.2020r.
Zamawiający: **Skarb Państwa - Generalny Dyrektor Dróg Krajowych i Autostrad Oddział w Krakowie Ul. Mogilska 25 31-542 Kraków** GDDKiA	Zamierzenie budowlane:	Opracowanie dokumentacji projektowej w fazie Studium techniczno-ekonomiczno-środowiskowego z elementami koncepcji programowej (STEŚ-R) oraz uzyskaniem decyzji o środowiskowych uwarunkowaniach (DŚU) dla zadania pn.: Opracowanie dokumentacji projektowej STEŚ-R wraz z uzyskaniem decyzji DŚU dla zadania: „Budowa obwodnicy Limanowej w ciągu DK28)"		
Nr tomu: C.II	Przedmiot opracowania:	**DOKUMENTACJA PROJEKTOWA - CZĘŚĆ DROGOWA**		
Rodz. oprac.: STEŚ	Nazwa rysunku:	Plan sytuacyjny WARIANT 3A		Nr rys.: 2.9
Branża: DROGOWY				
Data: 09.2022	Skala: 1:2000	Rewizja: 04	Nr egz.:	

Funkcja:	Tytuł, imię i nazwisko	Nr uprawnień, specjalność	Podpis
Główny projektant:	mgr inż. Rafał DRASZCZYK	SLK/1477/POOD/06, drogowa	
Sprawdzający:	inż. Krzysztof PACH	SLK/0171/POOD/06, drogowa	