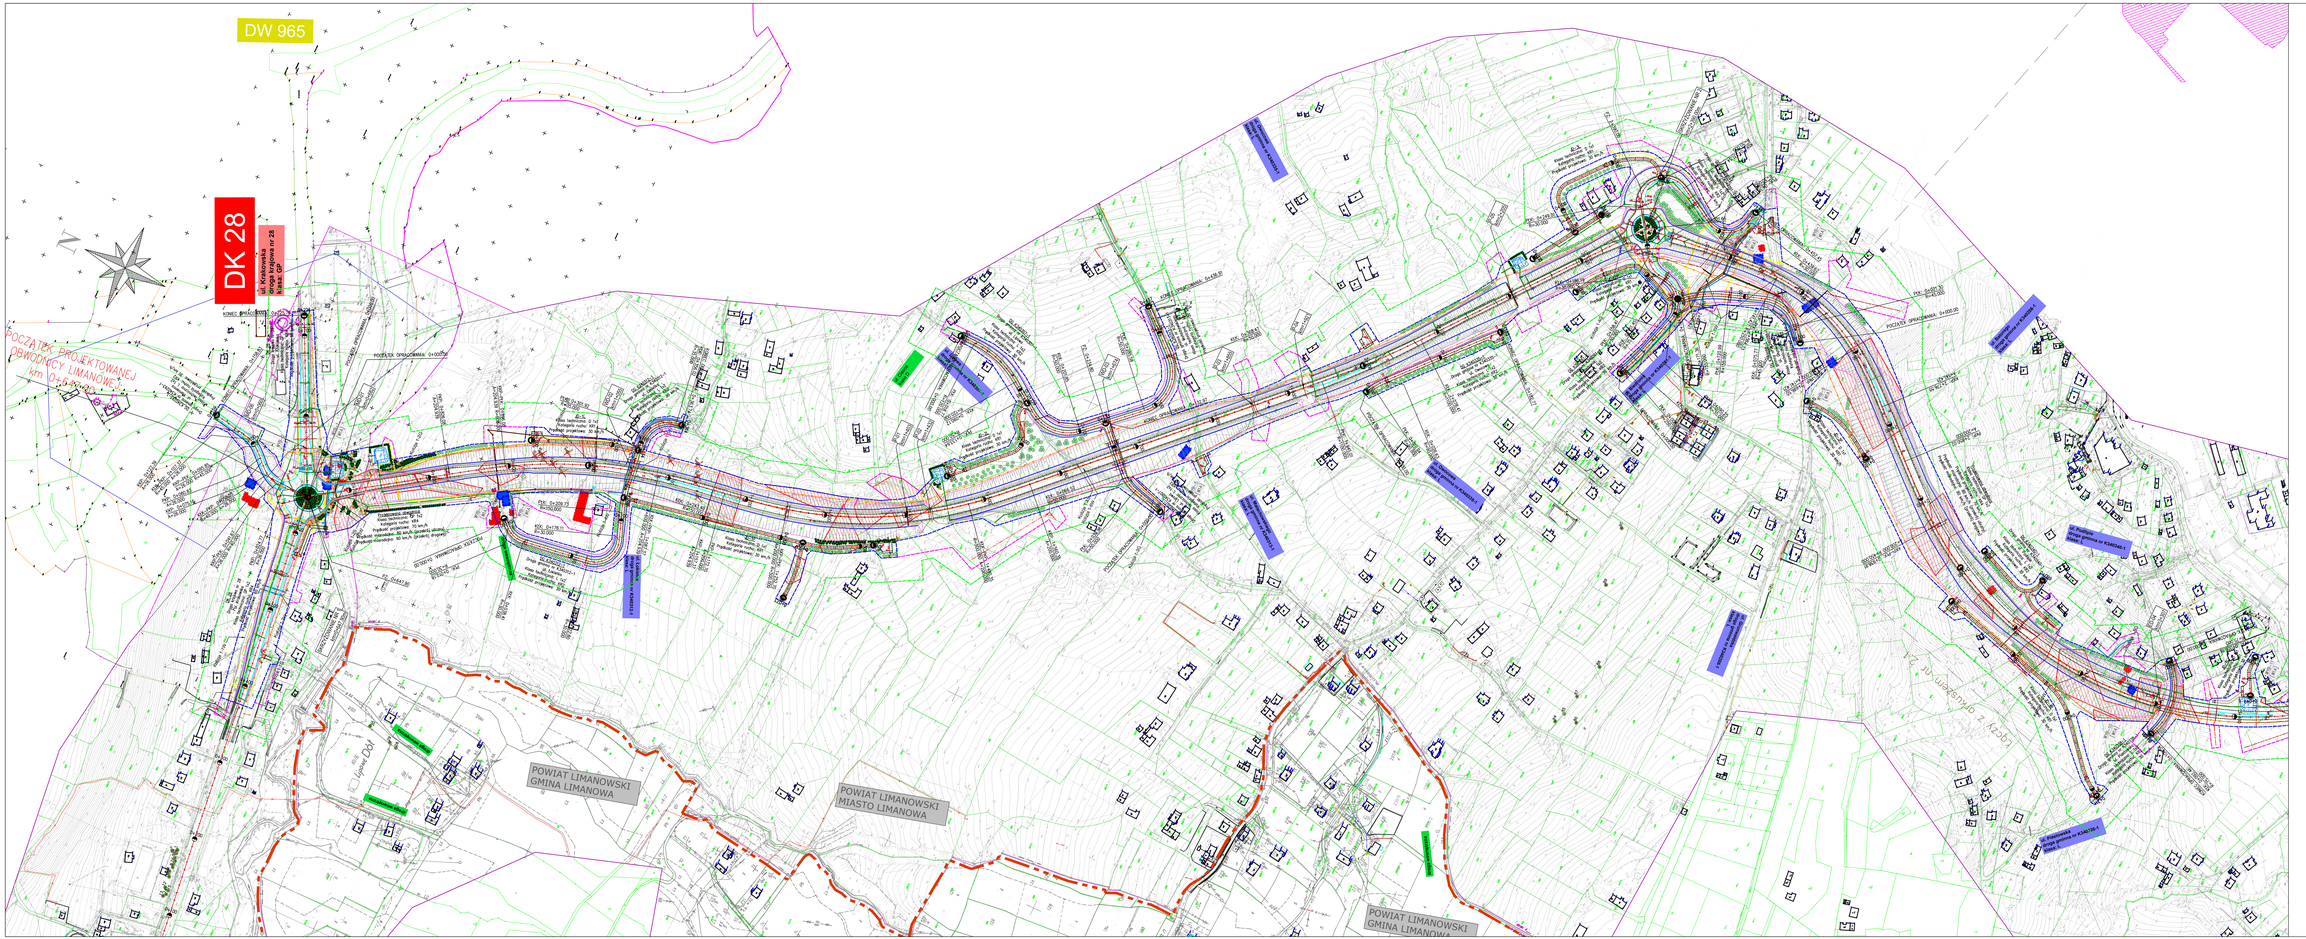


Autor/autorzy projektowi: WIA

Inwestor: Skarb Państwa - Generalny Dyrektor Dróg Krajowych i Autostrad Oddział w Krakowie ul. Wadowicka 21 30-415 Kraków

Wykonawca: Biuro Projektowe Mostostal Sp. z o.o. ul. Wadowicka 21 30-415 Kraków

Wykonawca: Biuro Projektowe Mostostal Sp. z o.o. ul. Wadowicka 21 30-415 Kraków

Zamówienie budowlane: Opracowanie dokumentacji projektowej w fazie „Studium techniczno-ekonomiczno-środowiskowego" z elementami koncepcji programowej (STEŚ-R) oraz uzyskaniem decyzji o środowiskowych uwarunkowaniach (DŚU) dla zadania pn. Opracowanie dokumentacji projektowej STEŚ-R wraz z uzyskaniem decyzji DŚU dla zadania „Budowa obwodnicy Limanowej w ciągu DK28"

Nr kontr.: C.9

Przedmiot dokumentacji: DOKUMENTACJA PROJEKTOWA - CZĘŚĆ DROGOWA

Rodz. opracow.: STEŚ

Branża: DROGOWA

Nazwa rysunku: Plan sytuacyjny WARIANT 1A

Nr rys.: 2.1

Data: 09.2022

Skala: 1:2000

Format: A0

Ilość arkuszy: 04

Funkcja	Tytuł, imię i nazwisko	Nr uprawnień, specjalność	Podpis
Główny projektant:	mgr inż. Rafał DRASZCZYK	BUK/0171/POOD/08, drogowa	
Sprawdzający:	mgr inż. Krzysztof PACH	BUK/0171/POOD/08, drogowa	