DK 28
ul. Kościuszki
droga krajowa nr 28
klasa: GP
KONIEC PROJEKTOWANEJ
OBWODNICY LIMANOWEJ:
km 5+862.42
SKRZYŻOWANIE NR 4
km=5+862.42m
POCZĄTEK OPRACOWANIA: 0+000.00
KONIEC OPRACOWANIA: 0+126.43
Budynek mieszkalny
Kapliczka
Łączy z arkuszem nr 2.2
UL. Zygmunta Augusta
droga powiatowa nr 1631 K
klasa Z
ul. Batorego
droga gminna nr K340256-1
klasa: L
ul. Podlipie
droga gminna nr K340340-1
klasa: L
POCZĄTEK OPRACOWANIA: 0+000.00
ED-04
km=3+307
WYB-9
[W1A]
WYB-10
[W1A]
WYB-11
[W1A]
DG K340338-1
Droga gminna nr K340338-1
ul. Piastowska
Klasa techniczna: L 1x2
Kategoria ruchu: KR2
Prędkość projektowa: 30 km/h
ul. Józefa Marka
droga powiatowa nr K1609 klasa: Z
ul. Sikorskiego
droga gminna nr K340352-1
klasa: L
ul. Mytki-Ilmanowity
droga gminna nr K340328-1
klasa: L
ul. Marszałkowicza
droga gminna nr K340316-1
klasa: L
ul. Żwirki i Wigury
droga powiatowa nr K1610
klasa: Z
P-06
km=3+745
Kolizja 1-10W
Kolizja 1-6G
Kolizja 1-12W
Kolizja 1-13W
Kolizja 1-7G
droga wewnętrzna
ul. Topolowa
droga gminna nr K340368-1
klasa: L
ul. Wilhelma Tabora
droga wewnętrzna
WYB-12
WYB-13
WYB-14
WYB-15
WYB-16
WYB-17
WYB-18
WYB-19
WYB-20
WYB-21
SKRZYŻOWANIE NR 3
km=4+300.00m
Kolizja 1-14W
Kolizja 1-15W
ED-05
km=4+717
WYB-22
[W1A]
ul. Marsów
droga gminna nr K340315-1
klasa: L
ul. Dworska
droga gminna nr K340279-1
klasa: L
ul. Władysława Dunarowskiego
droga gminna nr K340278-1
klasa: L
MAPA ZASADNICZA
ul. Wiejska
droga gminna nr K340374-1
klasa: L
P-08
km=0+134
Kolizja 1-16W
Kolizja 1-9G
Kolizja 1-7S
Kolizja 1-18W
Kolizja 1-8S
WYB-23
[W1A]
ul. Jabłoniecka
droga gminna nr K340290-2
klasa: L
Kolizja 1-20W
Kolizja 1-11G
Kolizja 1-21W
Kolizja 1-10S
Projektowana obwodnica
Klasa techniczna: GP 1x2
Kategoria ruchu: KR4
Prędkość projektowa: 70 km/h
Prędkość miarodajna: 80 km/h (przekrój uliczny)
Prędkość miarodajna: 90 km/h (przekrój drogowy)
WYB-24
[W1A]
P-06
km=5+633
DG K340370-1
Droga gminna nr K340370-1
ul. Waleczhych
Klasa techniczna: L 1x2
Kategoria ruchu: KR2
Prędkość projektowa: 30 km/h
Kolizja 1-12S
Kolizja 1-23W
Kolizja 1-24W
KONIEC OPRACOWANIA: 0+274.48
ul. Walecznych
droga gminna nr K340370-3
klasa: L
POWIAT LIMANOWSKI
MIASTO LIMANOWA
POWIAT LIMANOWSKI
GMINA LIMANOWA
N

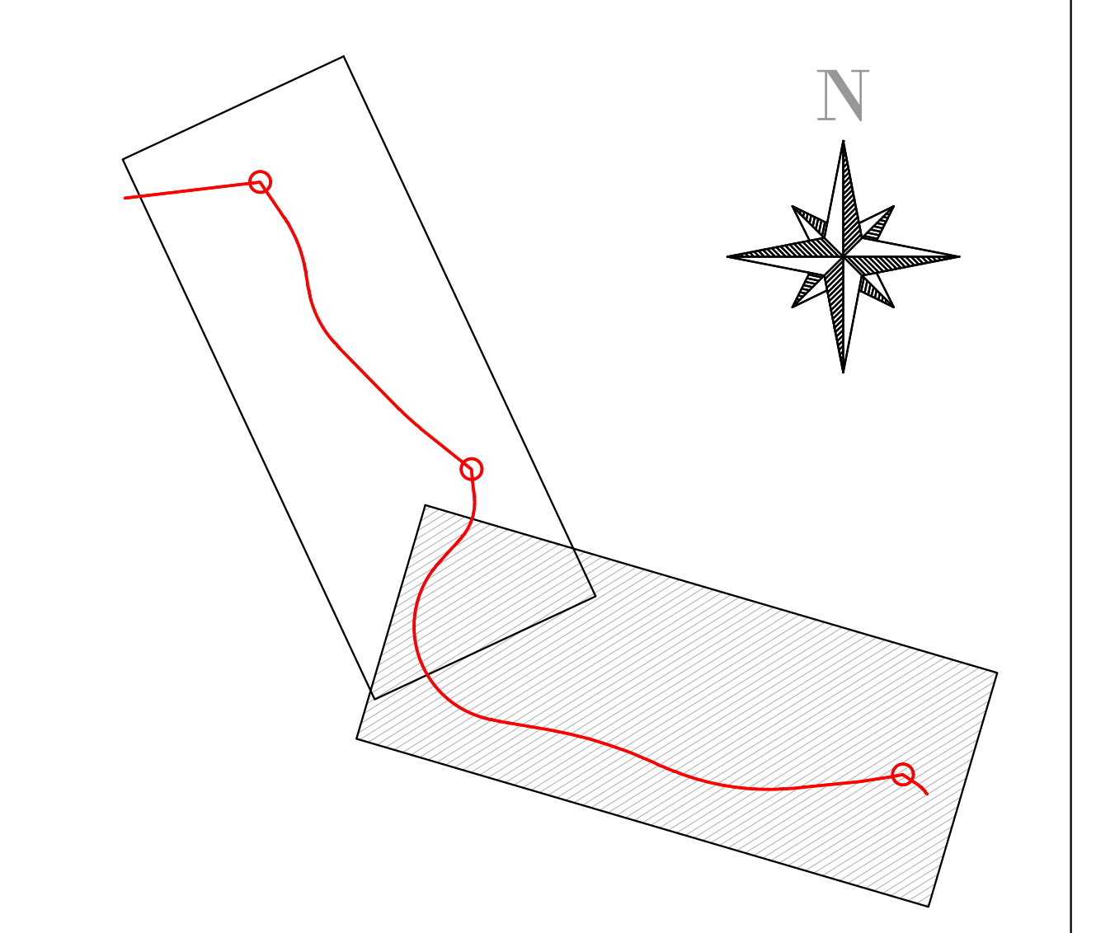

Jednostka projektowa:
IVIA
IVIA S.A.
www.ivia.pl
biuro@ivia.pl

Siedziba spółki:
Al. W Roździeńskiego 91
40-203 Katowice
tel. +48 608 548 630

Oddział Czechowice:
ul. Kasprowicza 46
43-502 Czechowice-Dziedzice
tel./fax +48 33 822 46 67

Nr umowy:
I/245/ZI/I-1/2020
z dnia: 12.10.2020r.

Zamawiający:
**Skarb Państwa - Generalny Dyrektor Dróg Krajowych i Autostrad**
**Oddział w Krakowie**
**Ul. Mogilska 25**
**31-542 Kraków**
GDDKiA
Fundusze Europejskie
Program Regionalny

Zamierzenie budowlane:

Opracowanie dokumentacji projektowej w fazie Studium techniczno-ekonomiczno-środowiskowego z elementami koncepcji programowej (STEŚ-R) oraz uzyskaniem decyzji o środowiskowych uwarunkowaniach (DŚU) dla zadania pn.:
Opracowanie dokumentacji projektowej STEŚ-R wraz z uzyskaniem decyzji DŚU dla zadania:
„Budowa obwodnicy Limanowej w ciągu DK28)"

| | | | | | |
|---|---|---|---|---|---|
| Nr tomu: | C.II | Przedmiot opracowania: | **DOKUMENTACJA PROJEKTOWA - CZĘŚĆ DROGOWA** | | |
| Rodz. oprac.: | STEŚ | Nazwa rysunku: | Plan sytuacyjny<br>WARIANT 1A | | Nr rys.:<br>2.2 |
| Branża: | DROGOWA | | | | |
| Data: | 09.2022 | Skala: 1:2000 | Rewizja: 04 | Nr egz.: | |

| Funkcja: | Tytuł, imię i nazwisko | Nr uprawnień, specjalność | Podpis |
|---|---|---|---|
| Główny projektant: | mgr inż. Rafał DRASZCZYK | SLK/1477/POOD/06, drogowa | |
| Sprawdzający: | inż. Krzysztof PACH | SLK/0171/POOD/06, drogowa | |