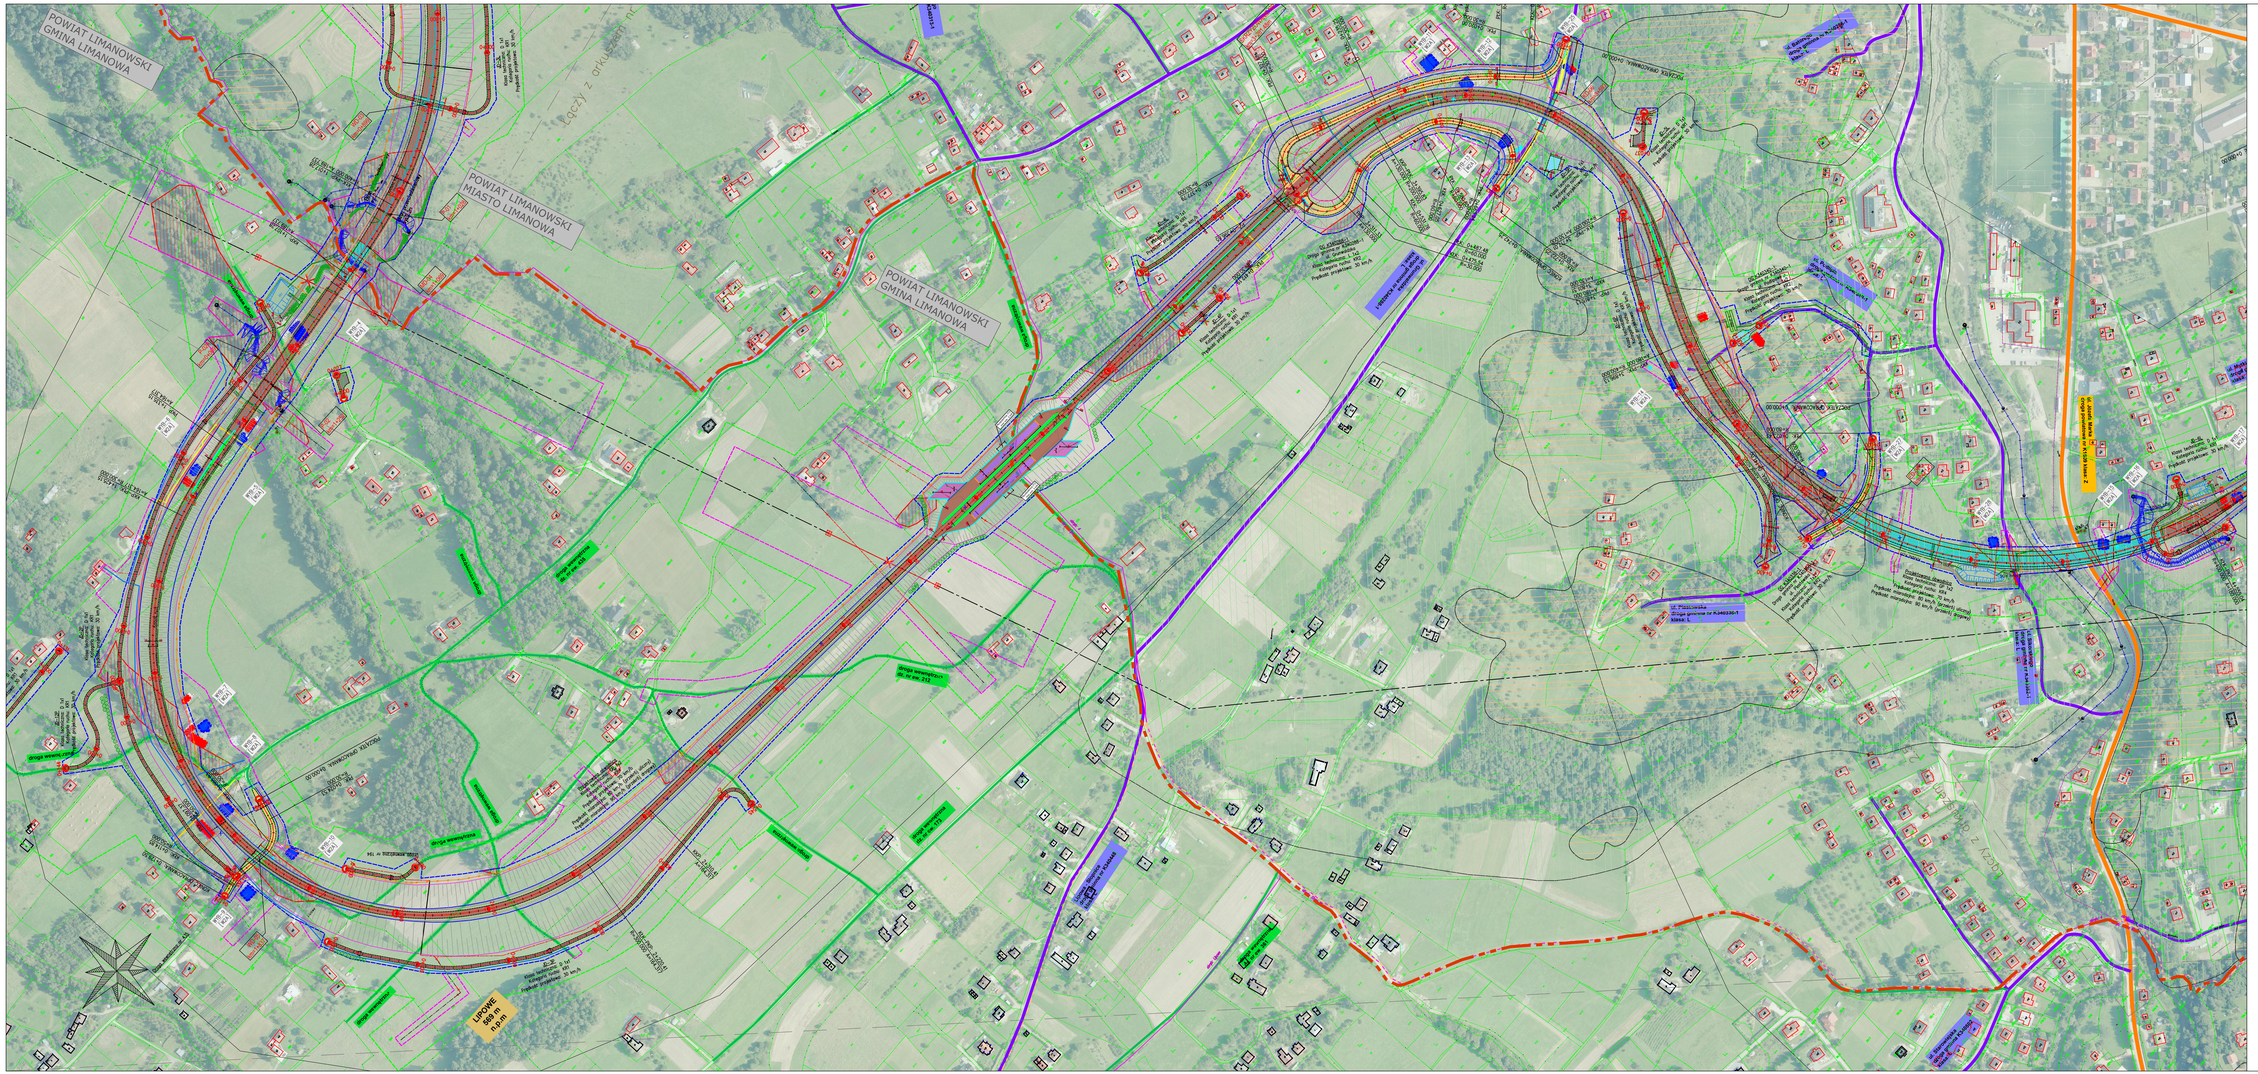

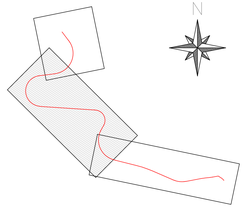

Jednostka projektowa: WIA	WIA S.A. ul. Rzeszowska 91 35-326 Rzeszów tel.(0-17) 852 40 61	Siedziba spółki: ul. W.Rudzińskiego 91 35-326 Rzeszów tel. +48 608 348 400	Oddział Czechowice: ul. Kościuszki 46 43-502 Czechowice-Dziedzice tel. fax +48 33 822 48 61	Nr umowy: 1/240/DW-1/2020 z dnia 12.10.2020r.
Zamawiający: **Skarb Państwa - Generalny Dyrektor Dróg Krajowych i Autostrad Oddział w Krakowie Ul. Mogilska 23 31-542 Kraków**	Zamawiane Kodowanie:	Opracowanie dokumentacji projektowej w fazie Studium techniczno-ekonomiczno-środowiskowego z elementami koncepcji programowej (STE§-R) oraz uzyskaniem decyzji o środowiskowych uwarunkowaniach (DŚU) dla zadania pn.: Opracowanie dokumentacji projektowej STE§-R wraz z uzyskaniem decyzji DŚU dla zadania: „Budowa obwodnicy Limanowej w ciągu DK28"		
Nr tomu: A.II	Przedmiot opracowania:	**CZĘŚĆ OGÓLNA**		
Rodz. opracowania: STES	Nazwa rysunku:	PLAN SYTUACYJNY WARIANT 2A		Nr rys.: 2.4
Branża: WIELOBRANŻOWA				
Data: 11.2022	Skala: 1:2000	Rewizja: 04	Nr egz.:	
Funkcja:	Tytuł, imię i nazwisko	Nr uprawnień, specjalność	Podpis	
Główny projektant:	mgr inż. Rafał DRASZCZYK	SLK/1477/POOD/06, drogowa		
Sprawdzający:	inż. Krzysztof PAŃH	SLK/0171/POOD/06, drogowa		