


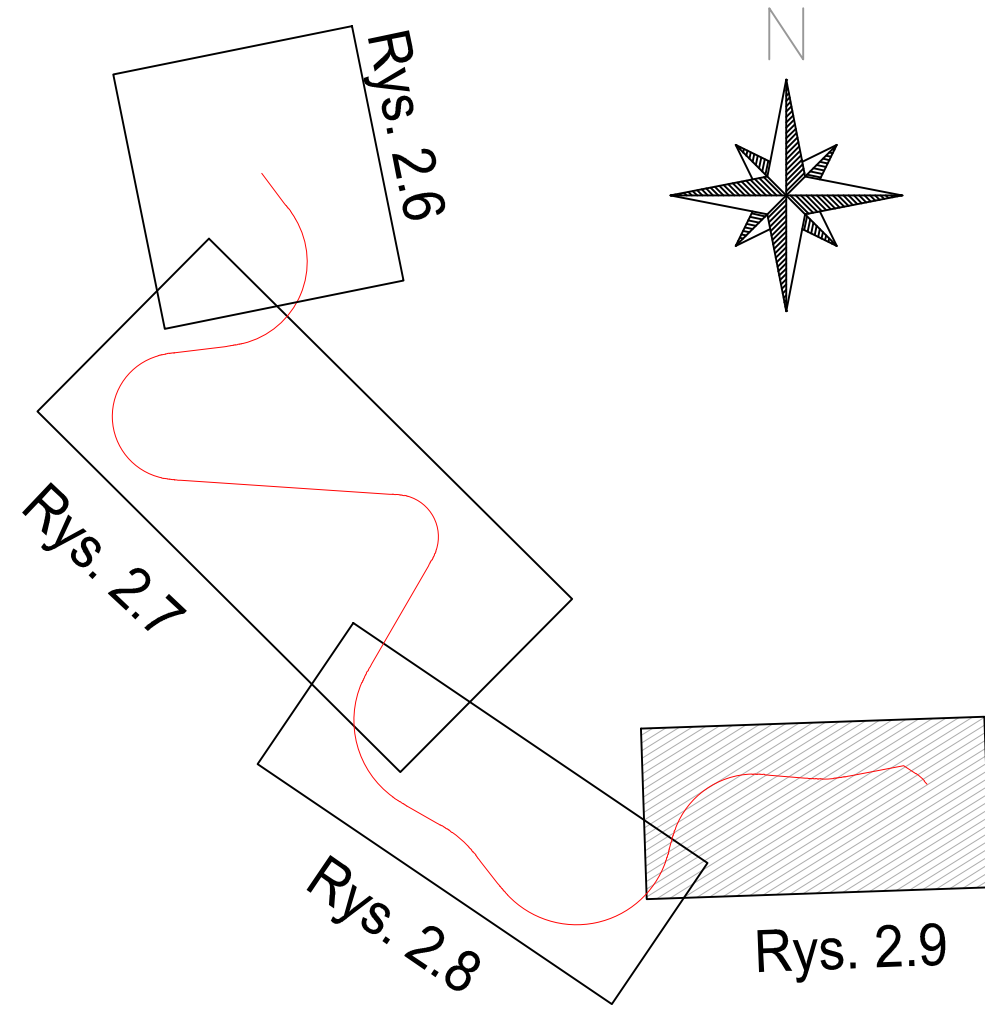

UKŁAD ARKUSZY



Jednostka projektowa: WIA		WIA S.A. ul. Rydywilewska 40 40-203 Katowice tel. +48 800 548 630		Siedziba spółki: ul. Rydywilewska 40 40-203 Katowice tel. +48 800 548 630		Odział Czechołowice: ul. Kościuszki 40 43-502 Czechołowice-Drziszów tel. +48 33 822 46 97		Nr umowy: 024024-1/2020 z dnia: 12.10.2020r.	
Zamawiający: Starostwo Powiatowe - Generalny Dyrektor Dróg Krajowych i Autostrad Odział w Krakowie ul. Mogiła 25 31-540 Kraków		Zamierzenie budowlane:		Opracowanie dokumentacji projektowej w fazie Studium techniczno-ekonomiczno-środowiskowego z elementami koncepcji programowej (STES-R) oraz uzyskaniem decyzji o środowiskowych uwarunkowaniach (DŚU) dla zadania pn.: „Budowa obwodnicy Limanowej w ciągu DK28”		Opracowanie dokumentacji projektowej STES-R wraz z uzyskaniem decyzji DŚU dla zadania: „Budowa obwodnicy Limanowej w ciągu DK28”			
Nr tomu: A.II		Prośbom opracowania:		CZĘŚĆ OGÓLNA					
Rodz. oprac.: STES		Nazwa rysunku:		PLAN SYTUACYJNY WARIANT 3A				2.9	
Branża: WIELOBRANŻOWY									
Data: 11.2022		Skala: 1:2000		Rewizja: 04		Nr egz.: 1			
Funkcja:		Tytuł, imię i nazwisko:		Nr uprawnień, specjalność:		Podpis:			
Główny projektant: mgr inż. Rafał DRASZCZYK				SLK/1477/POOD/06, drogowca		[Podpis]			
Sprawdzający: inż. Krzysztof PACH				SLK/0171/POOD/06, drogowca		[Podpis]			