


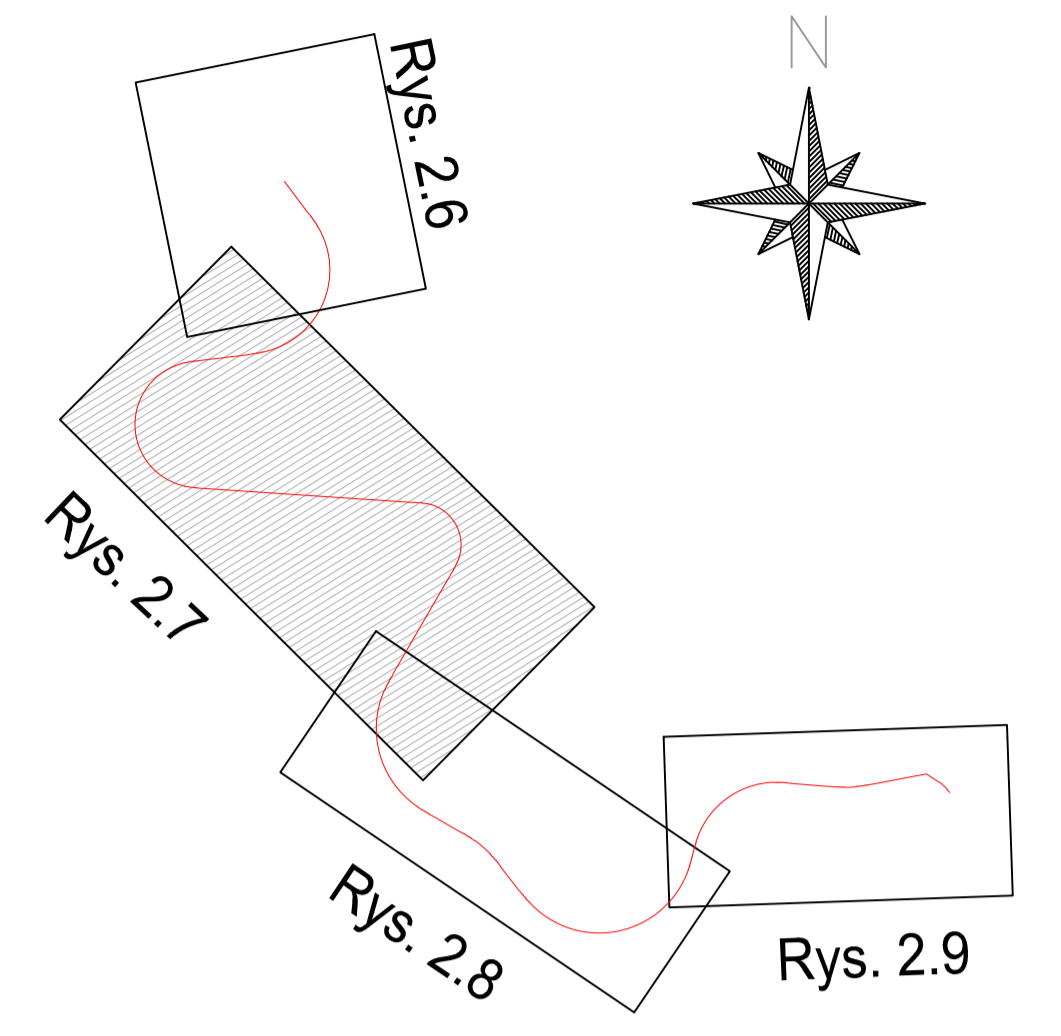

UKŁAD ARKUSZY



JEDYNOŚĆ PROJEKTU 	WIA S.A. ul. Rybnicza 91 43-200 Kramiec NIP: 631-245-630	Siedziba w/w ul. Rybnicza 91 43-200 Kramiec NIP: 631-245-630	Oddział Cieplice ul. Sierpczanka 61 43-200 Cieplice NIP: 631-245-630	Nr umowy: 100204/10200 z dnia: 12.10.2020r.
	Zastosowano: Skarb Państwa - Generalny Dyrektor Dróg Krajowych i Autostrad Oddział w Krakowie ul. Magdala 25 31-540 Kraków			
Zastosowano: 		Opracowanie dokumentacji projektowej w fazie Studium techniczno-ekonomiczno-środowiskowego z elementami koncepcji programowej (STES-R) oraz uzyskaniem decyzji o środowiskowych uwarunkowaniach (DŚU) dla zadania pn.: „Opracowanie dokumentacji projektowej STES-R wraz z uzyskaniem decyzji DŚU dla zadania: „Budowa obwodnicy Limanowej w ciągu DK26”		
Nr tomu: A.11	Nazwa opracowania:			Nr arkusza:
Rodz. oprac.: STES	Nazwa projektu:			2.7
Rodzaj: WIELOBRANZOWY	PLAN SYTUACYJNY WARIANT 3A			
Data: 12.2023	Skala: 1:2000	Rzut: 05	Nr rpr.:	
Funkcja:	Tytuł, imię i nazwisko:	Nr uprawnień, specjalność:	Podpis:	
Główny projektant:	mgr inż. Rafał DRASZCZYK	SLK1471POOD/06, drogowy		
Sprawdzający:	inż. Krzysztof PACH	SLK10171POOD/06, drogowy		