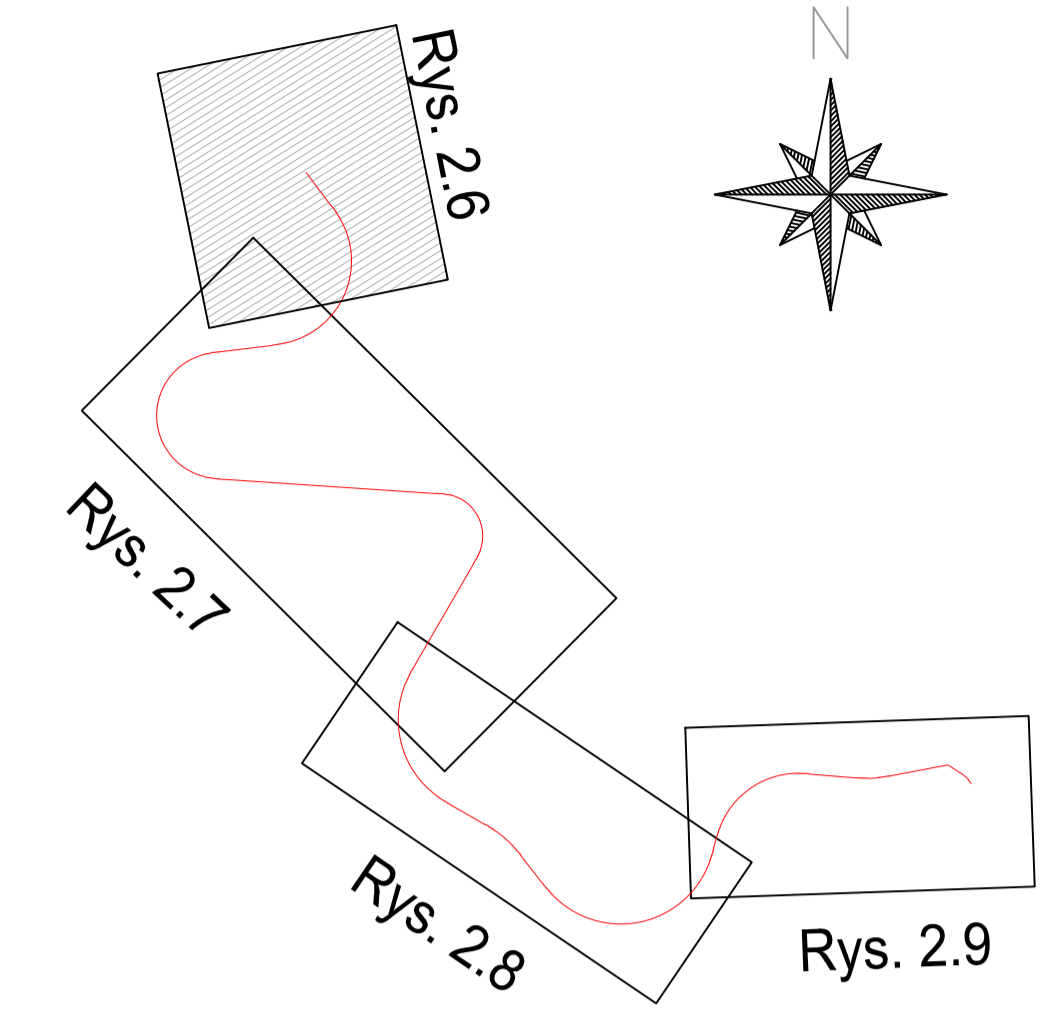

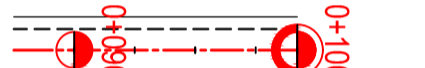
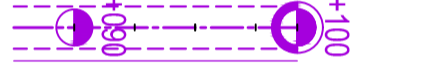




**UKŁAD ARKUSZY**



**LEGENDA:**

-  projektowana linia rozgraniczająca
-  rozwiązania po nowelizacji przepisów
-  rozwiązania wg starych WT

Jednostka projektowa: <b>WIA</b>		IWA S.A. ul. W. Kosciuszkiego 91 40-203 Katowice tel. +48 608 546 630		Siedziba spółki: ul. Kasprzowska 48 43-502 Czechowice-Dziedzice tel. fax. +48 33 622 46 07		Nr umowy: 12452/14-12020 z dnia: 12.10.2020r.	
Zamawiający: Staro Państwa - Generalny Dyrektor Dróg Krajowych i Autostrad Oddział w Krakowie ul. Mysłaka 25 31-542 Kraków		Zamierzane budowlane:		Opracowanie dokumentacji projektowej w fazie Studium techniczno-ekonomiczno-środowiskowego z elementami koncepcji programowej (STES-R) oraz uzyskaniem decyzji o środowiskowych uwarunkowaniach (DŚU) dla zadania pn.: Opracowanie dokumentacji projektowej STES-R wraz z uzyskaniem decyzji DŚU dla zadania: „Budowa obwodnicy Limanowej w ciągu DK28”			
Nr tomu: C. II		Przedmiot opracowania: DOKUMENTACJA PROJEKTOWA - CZĘŚĆ DROGOWA		Rodz. oprac.: STES		Nazwa rysunku: Porównanie rozwiązań	
Branża: DROGOWY		Skala: 1:2000		Rewizja: 05		Nr rys.: 2.6	
Data: 12.2023		Funkcja: Tytuł, imię i nazwisko		Nr uprawnień, specjalność		Podpis	
Główny projektant: mgr inż. Rafał DRASZCZYK		inż. Krzysztof PACH		SLK/1477/POOD/06, drogowa		SLK/0171/POOD/06, drogowa	