


Łączy z arkuszem nr 2.6

Łączy z arkuszem nr 2.8

UKŁAD ARKUSZY

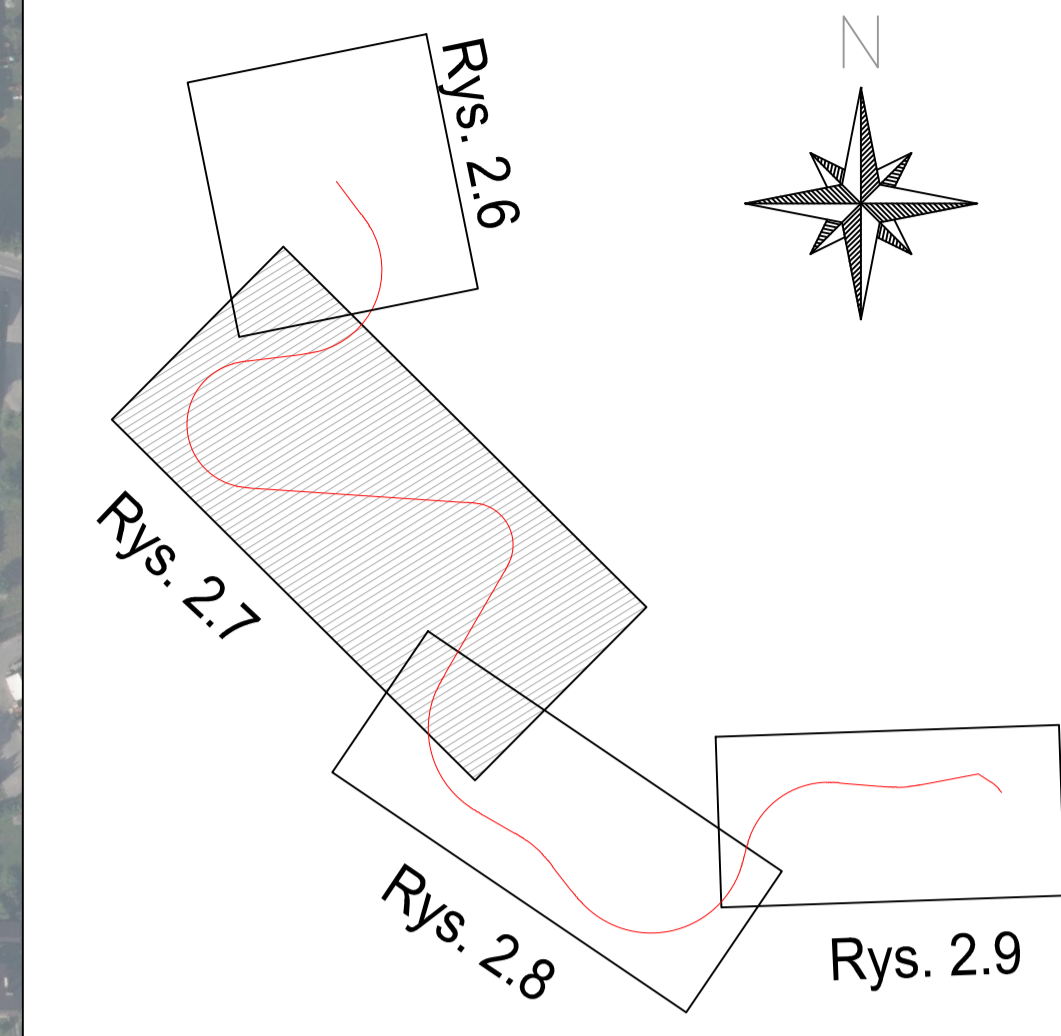

		WIA S.A. ul. Sierpczowska 61 14-100 Sierpc tel. 43 232 41 41 fax 43 232 41 42		Oddział Cechawski ul. Sierpczowska 61 14-100 Sierpc tel. 43 232 41 41 fax 43 232 41 42		N. inw. 100204/10020 z dnia 12.10.2020r.	
Zamawiający: Starb Państwa - Generalny Dyrektor Dróg Krajowych i Autostrad Oddział w Krakowie ul. Mogiła 25 31-540 Kraków		Wykonawca: GDDKiA		Opracowanie dokumentacji projektowej w fazie Studium techniczno-ekonomiczno-środowiskowego z elementami koncepcji programowej (STES-R) oraz uzyskaniem decyzji o środowiskowych uwarunkowaniach (DŚU) dla zadania pn.: „Budowa obwodnicy Limanowej w ciągu DK26”		Opracowanie dokumentacji projektowej STES-R wraz z uzyskaniem decyzji DŚU dla zadania: „Budowa obwodnicy Limanowej w ciągu DK26”	
Nazwa: C.II		Nazwa projektu: DOKUMENTACJA PROJEKTOWA - CZĘŚĆ DROGOWA		Nazwa wariantu: WARIANT 3A		Nr rys.: 2.7	
Data: 12.2023		Skala: 1:2000		Wzrost: 05		Nr rpr.:	
Funkcja: Tytuł, imię i nazwisko		Tytuł, imię i nazwisko		Nr uprawnień, specjalność		Podpis	
Główny projektant: mgr inż. Rafał DRASZCZYK		Tytuł, imię i nazwisko: SŁUK1477/POOD/06, drogowy		Nr uprawnień, specjalność:		Podpis:	
Sprawdzający: inż. Krzysztof PACH		Tytuł, imię i nazwisko: SŁUK0171/POOD/06, drogowy		Nr uprawnień, specjalność:		Podpis:	