


UKŁAD ARKUSZY

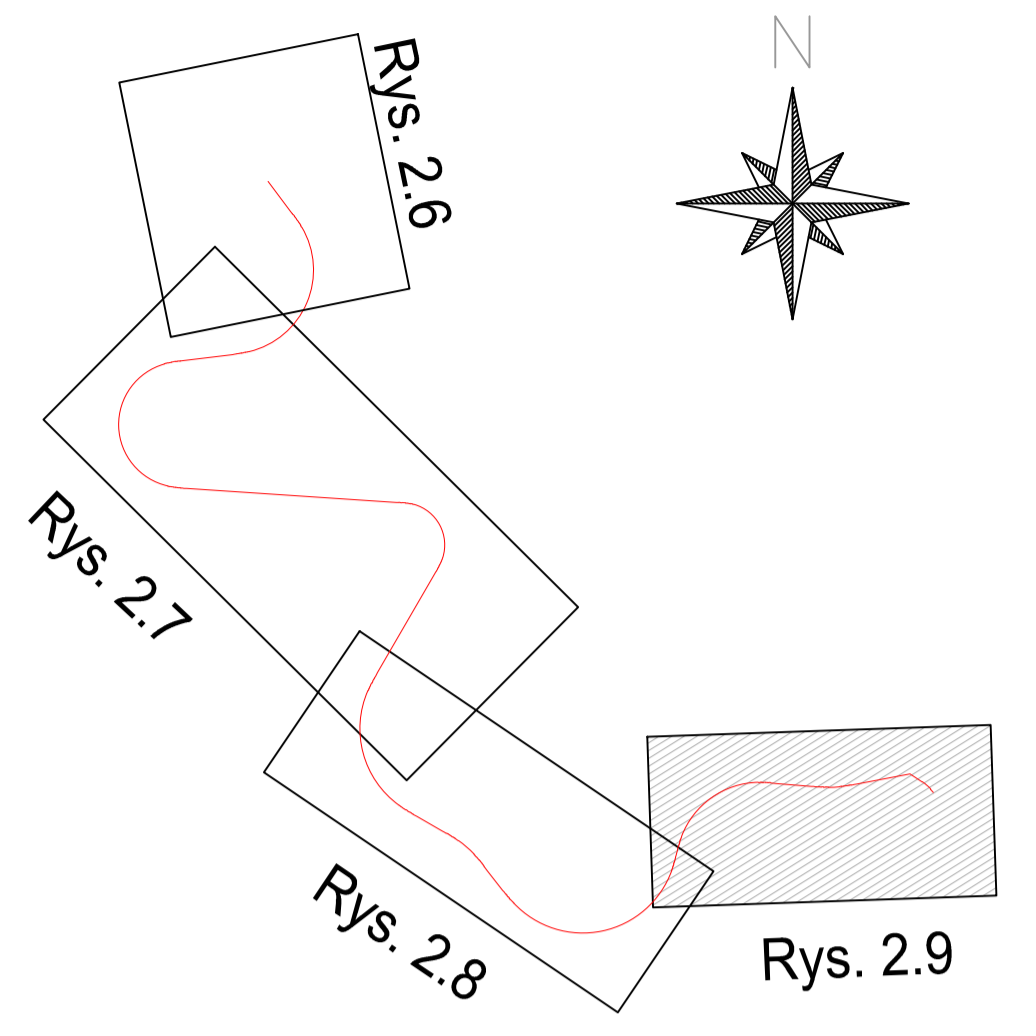

| | | |
|---|--|--|
| Jednostka projektowa: WIA S.A. ul. Wesoła 48, 43-203 Katowice, tel. +48 605 548 600 Siedziba spółki: ul. Katowicka 88, 43-202 Częstochowa-Źwirki, tel. +48 33 822 46 97 Oddział Częstochowa: ul. Katowicka 88, 43-202 Częstochowa-Źwirki, tel. +48 33 822 46 97 Nr umowy: 12452/1-1/2020 z dnia 12.10.2020 | | |
| Zamawiający: Staro Państwo - Generalny Dyrektor Dróg Krajowych i Autostrad Oddział w Krakowie Ul. Mogińska 25 31-542 Kraków GBDKIA | Opracowanie dokumentacji projektowej w fazie Studium techniczno-ekonomiczno-środowiskowego z elementami koncepcji programowej (STES-R) oraz uzyskaniem decyzji o środowiskowych uwarunkowaniach (DŚU) dla zadania pn.: „Budowa obwodnicy Limanowej w ciągu DK28” Opracowanie dokumentacji projektowej STES-R wraz z uzyskaniem decyzji DŚU dla zadania „Budowa obwodnicy Limanowej w ciągu DK28” | |
| Nr tomu: C.II Rodz. oprac.: STES Inwest.: DROGOWY Data: 12.2023 | Przedmiot opracowania: DOKUMENTACJA PROJEKTOWA - CZĘŚĆ DROGOWA Nazwa tytułu: Porównanie rozwiązań WARIANT 3A Skala: 1:2000 Rękoj.: 05 Nr egz.: | Nr rys.: 2.9 Podpis: mjr inż. Rafał DRASZCZYK inż. Krzysztof PACH |
| Funkcja: Główny projektant: Sprawdzający: | Tytuł, imię i nazwisko: mjr inż. Rafał DRASZCZYK inż. Krzysztof PACH | Nr uprawnień, specjalność: SLK/1477/POOD/06, drogowa SLK/0171/POOD/06, drogowa |