


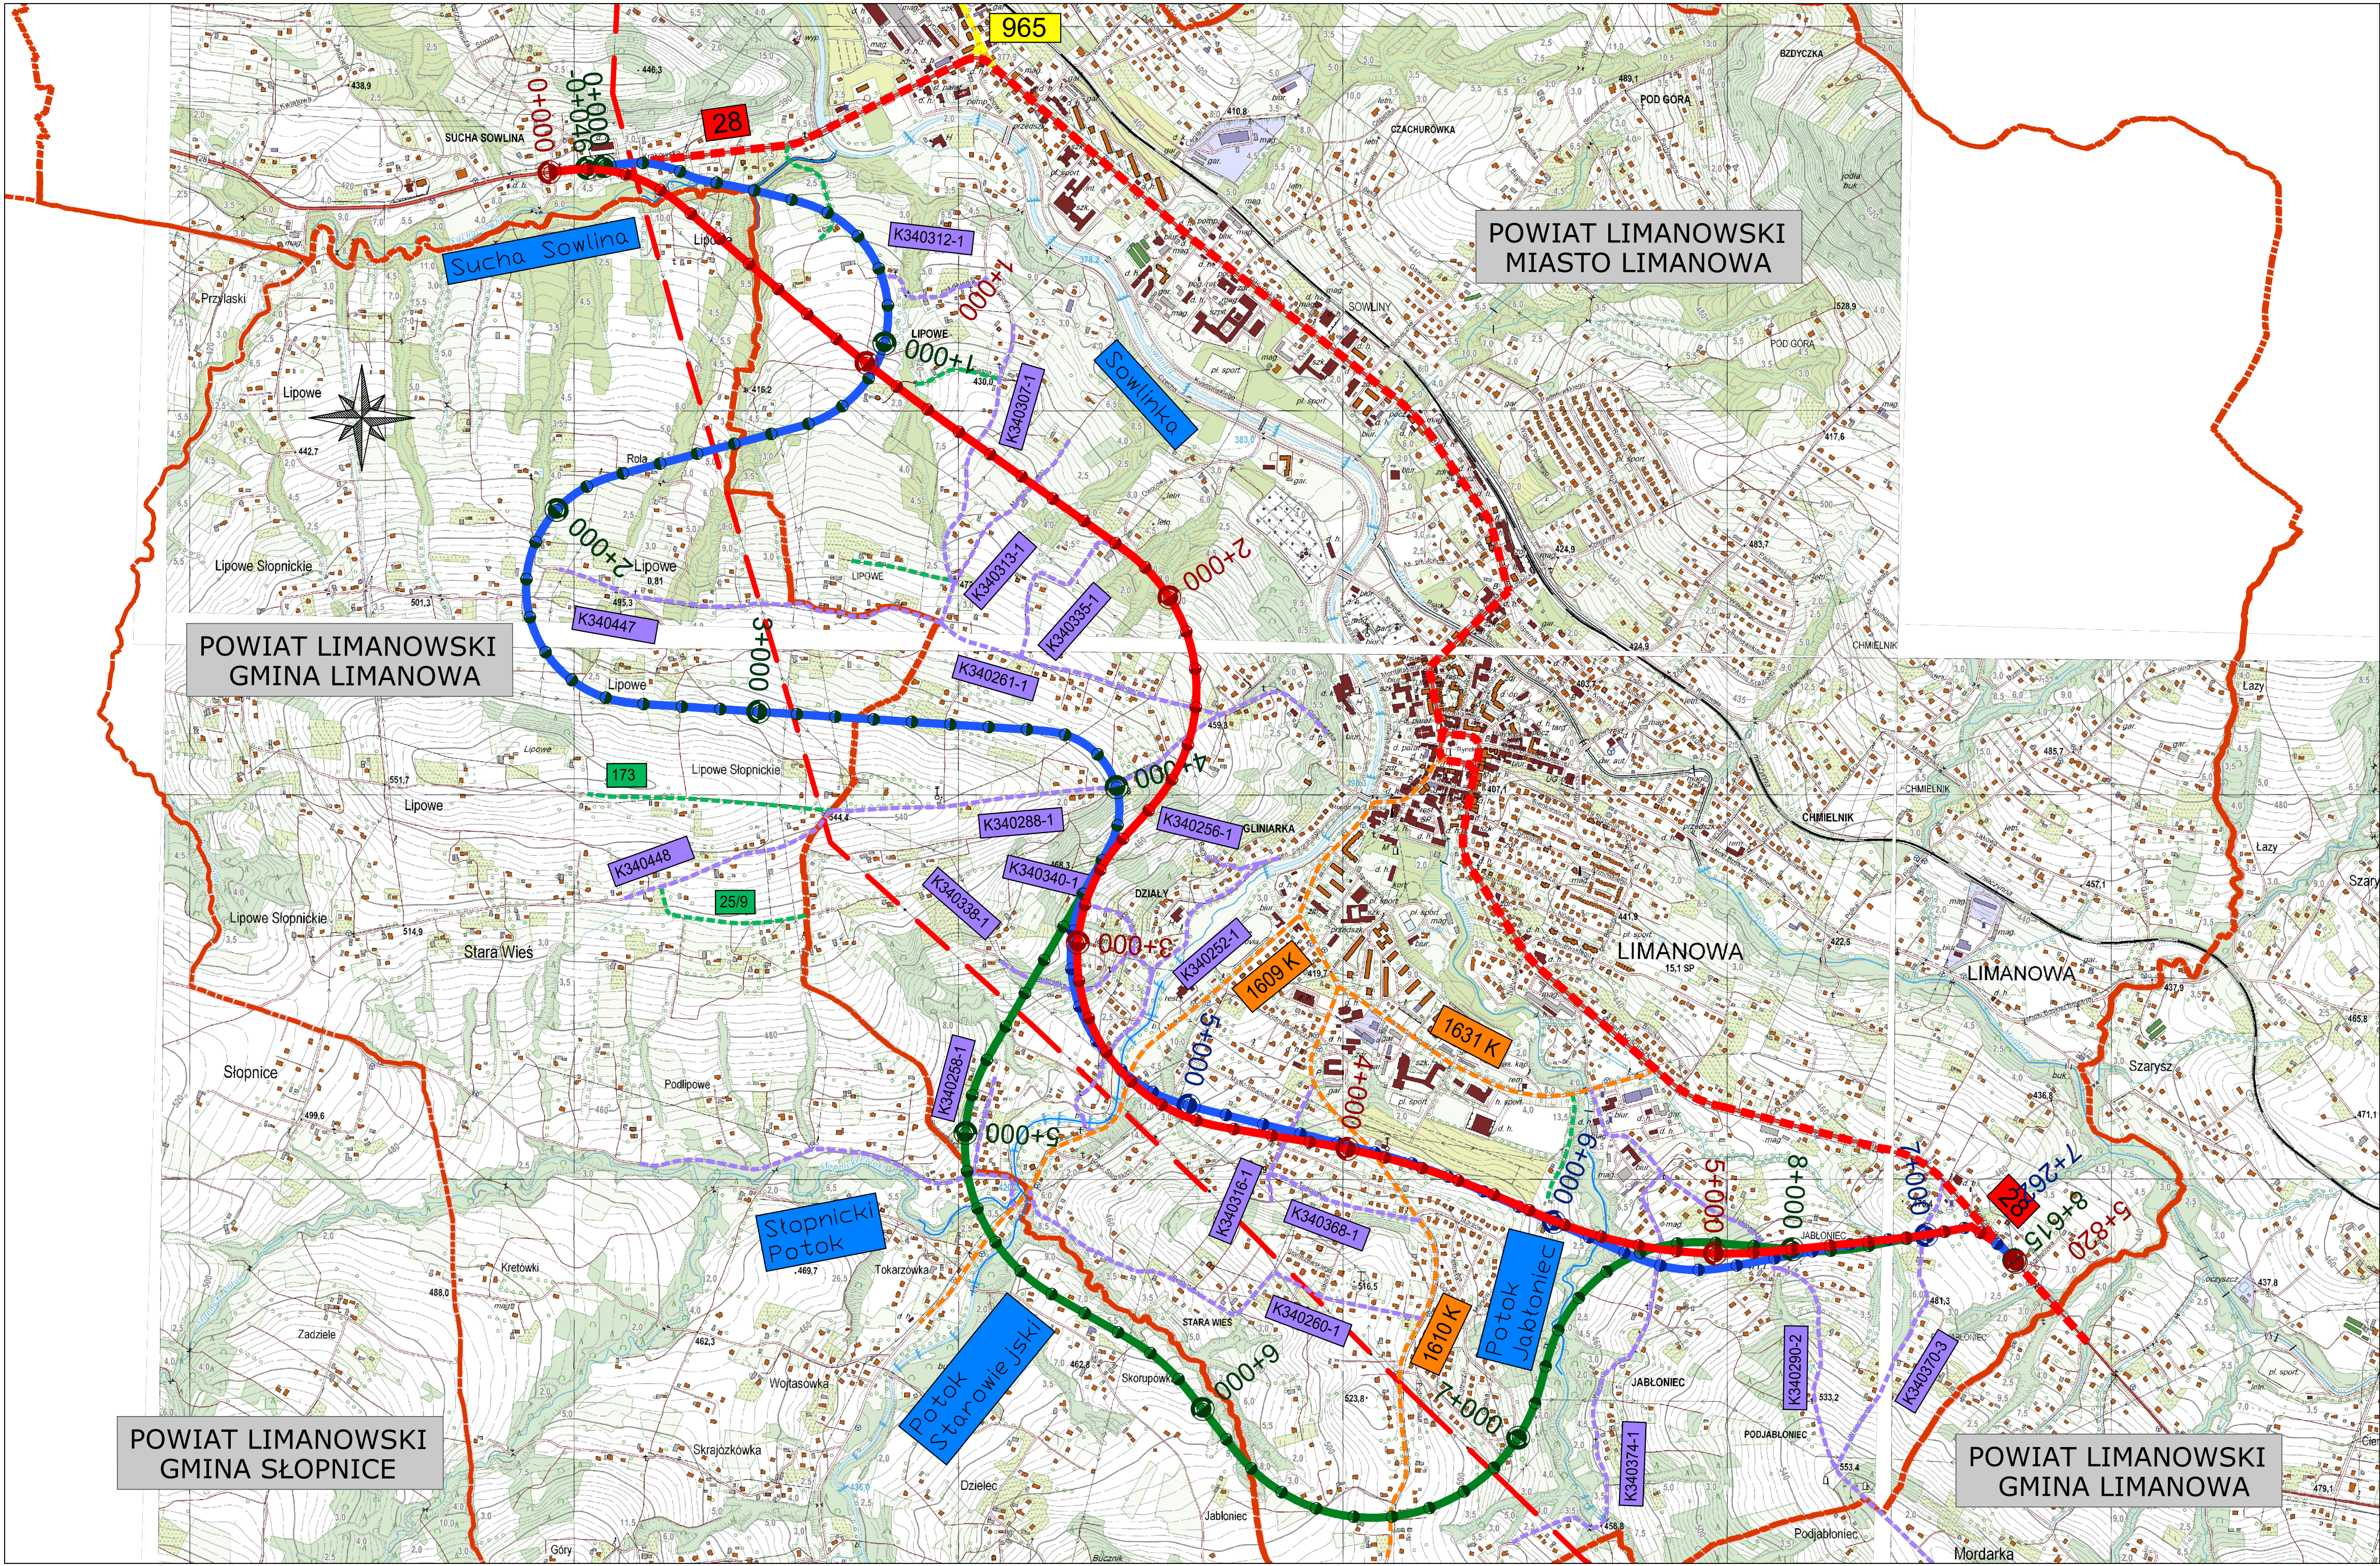

LEGENDA:

- przebieg wariantu W1
- przebieg wariantu W2
- przebieg wariantu W3
- 28 drogi istn. krajowe
- 965 drogi istn. wojewódzkie
- 1609 K drogi istn. powiatowe
- K340447 drogi istn. gminne
- 25/9 drogi istn. wewnętrzne
- granice gmin
- istn. cieki wodne
- istn. linia WN 110 kW

Jednostka projektowa: 		Iwia S.A. www.iwia.pl biuro@iwia.pl		Siedziba spółki: Al. W. Roździeńskiego 91 40-203 Katowice tel. +48 608 548 630		Oddział Czechowice: ul. Kasprzowicza 46 43-502 Czechowice-Dziedzice tel./fax +48 33 822 46 67		Nr umowy: I/245/Zm-1/2020 z dnia: 12.10.2020r.	
Zamawiający: Skarb Państwa - Generalny Dyrektor Dróg Krajowych i Autostrad Oddział w Krakowie Ul. Mogińska 25 31-542 Kraków   Fundusze Europejskie Program Regionalny				Zamierzenie budowlane:		Opracowanie dokumentacji projektowej w fazie Studium techniczno-ekonomiczno-środowiskowego z elementami koncepcji programowej (STES-R) oraz uzyskaniem decyzji o środowiskowych uwarunkowaniach (DSU) dla zadania pn.: Opracowanie dokumentacji projektowej STES-R wraz z uzyskaniem decyzji DSU dla zadania: „Budowa obwodnicy Limanowej w ciągu DK28”			
Nr tomu: A.II		Przedmiot opracowania:		Wstępne warianty przebiegu trasy Obwodnicy Limanowej				Nr rys: 1.1	
Rodz. oprac.: STES		Nazwa rysunku:		Orientacja					
Branża: DROGOWY									
Data: 07.2021		Skala: 1:10000		Rewizja: -		Nr egz: -			
Funkcja:		Tytuł, imię i nazwisko		Nr uprawnień, specjalność				Podpis	
Główny projektant:		mgr inż. Rafał DRASZCZYK		SLK/1477/POOD/06_drogowa					
Projektant:									
Projektant:									
Sprawdzający:		inż. Krzysztof PACH		SLK/0171/POOD/06_drogowa					