



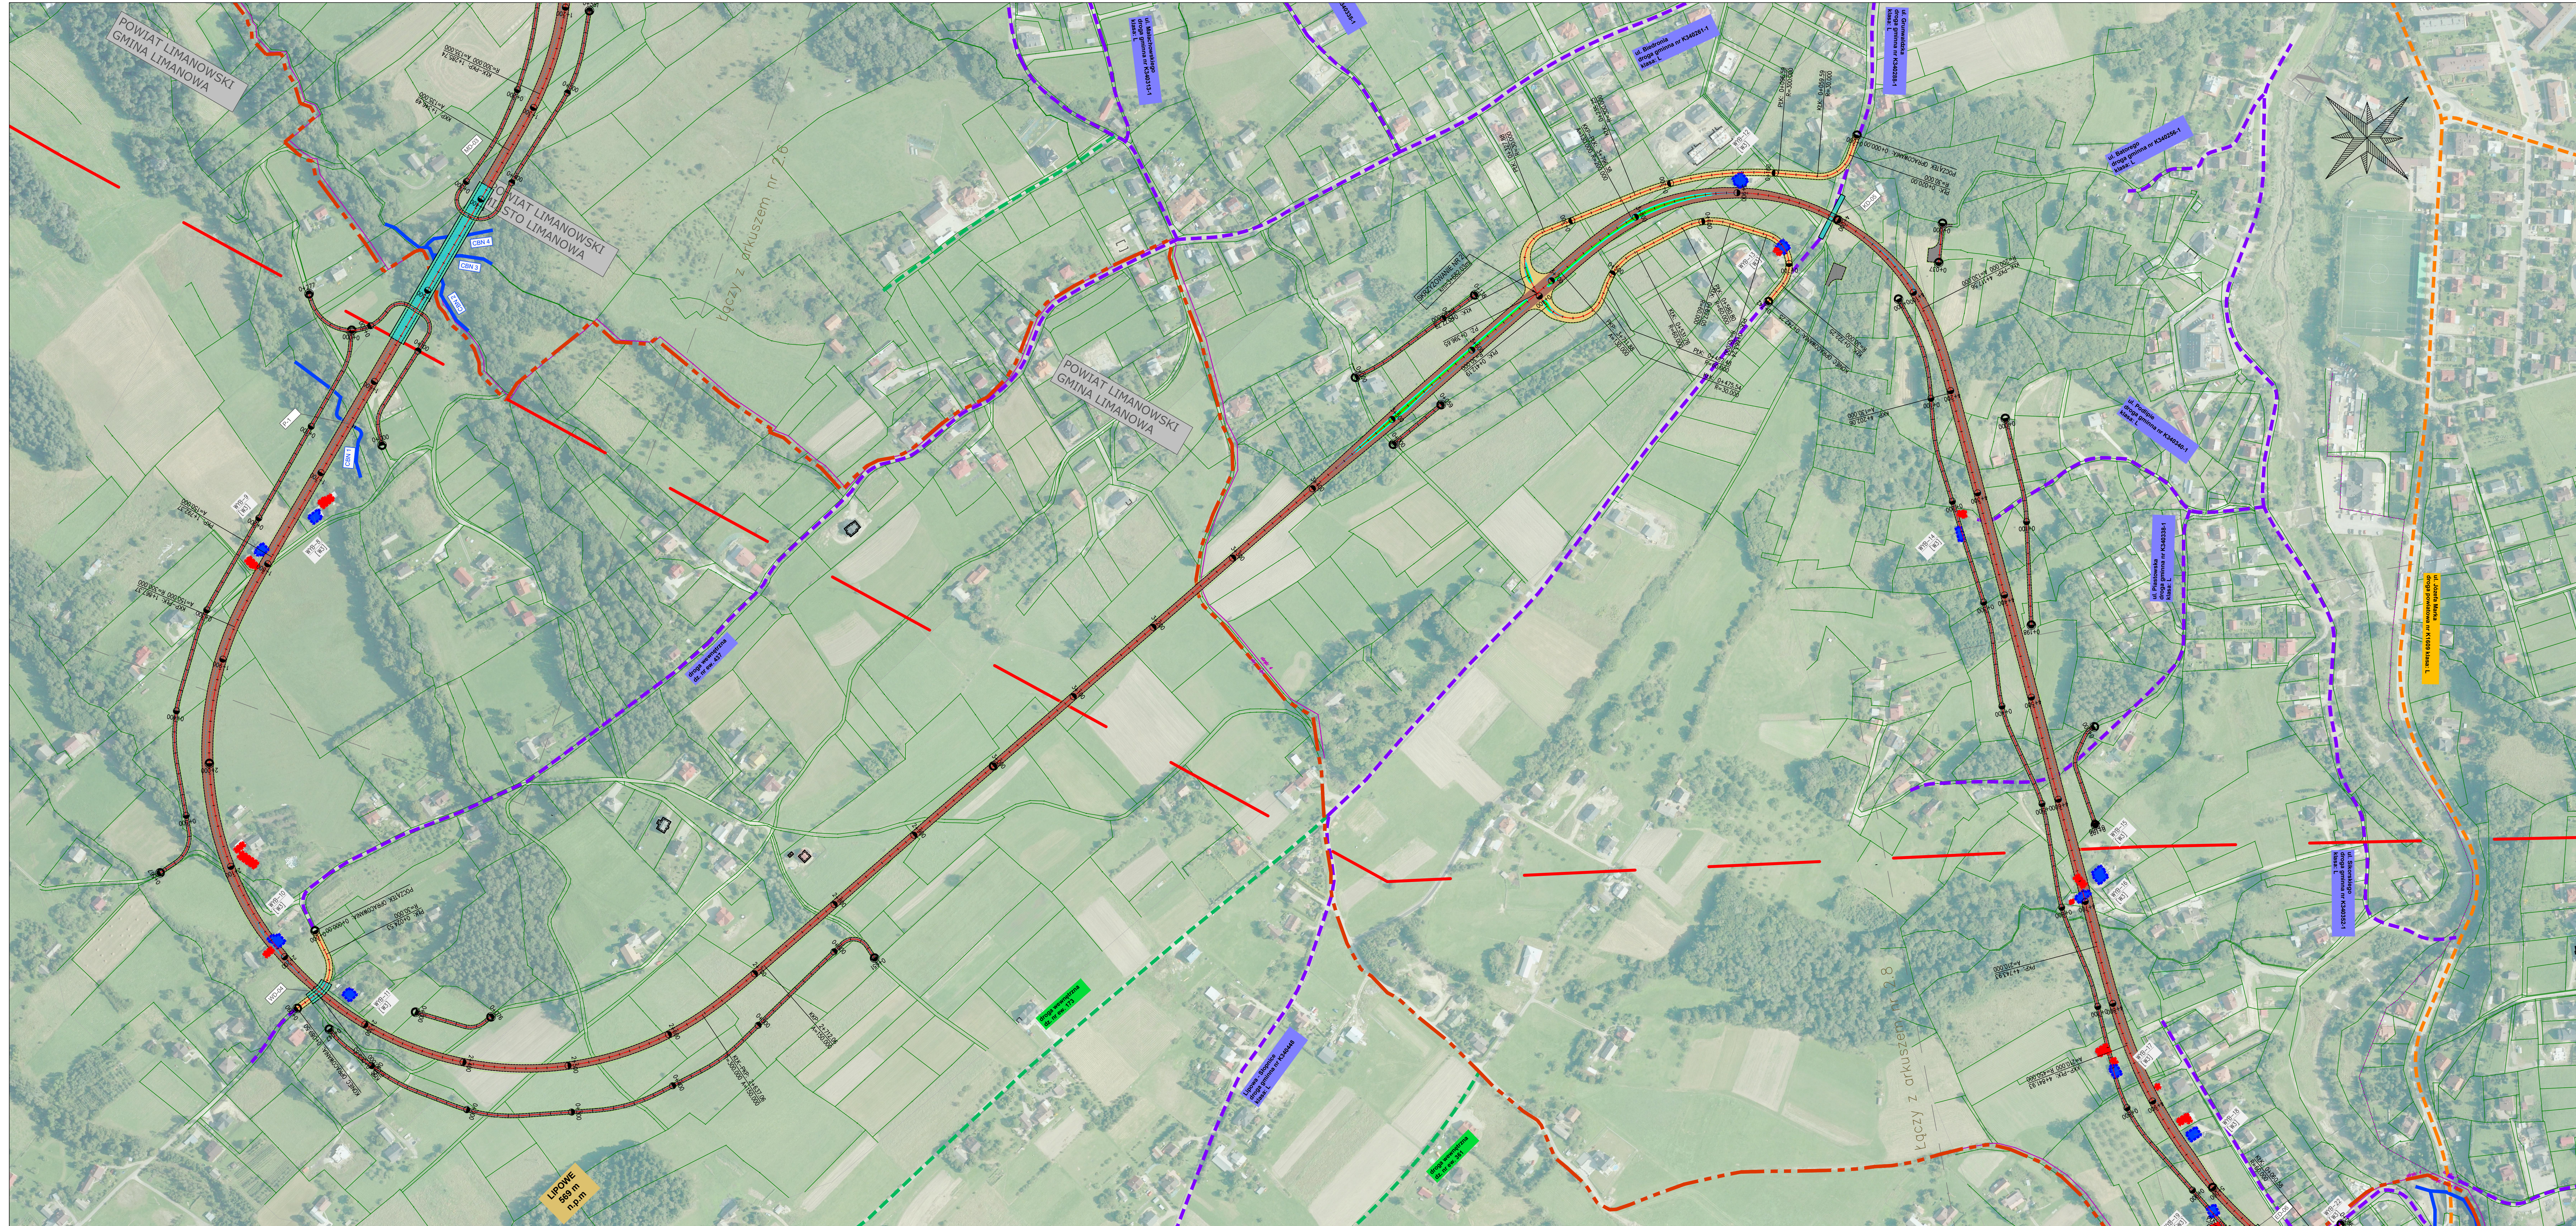

UKŁAD ARKUSZY

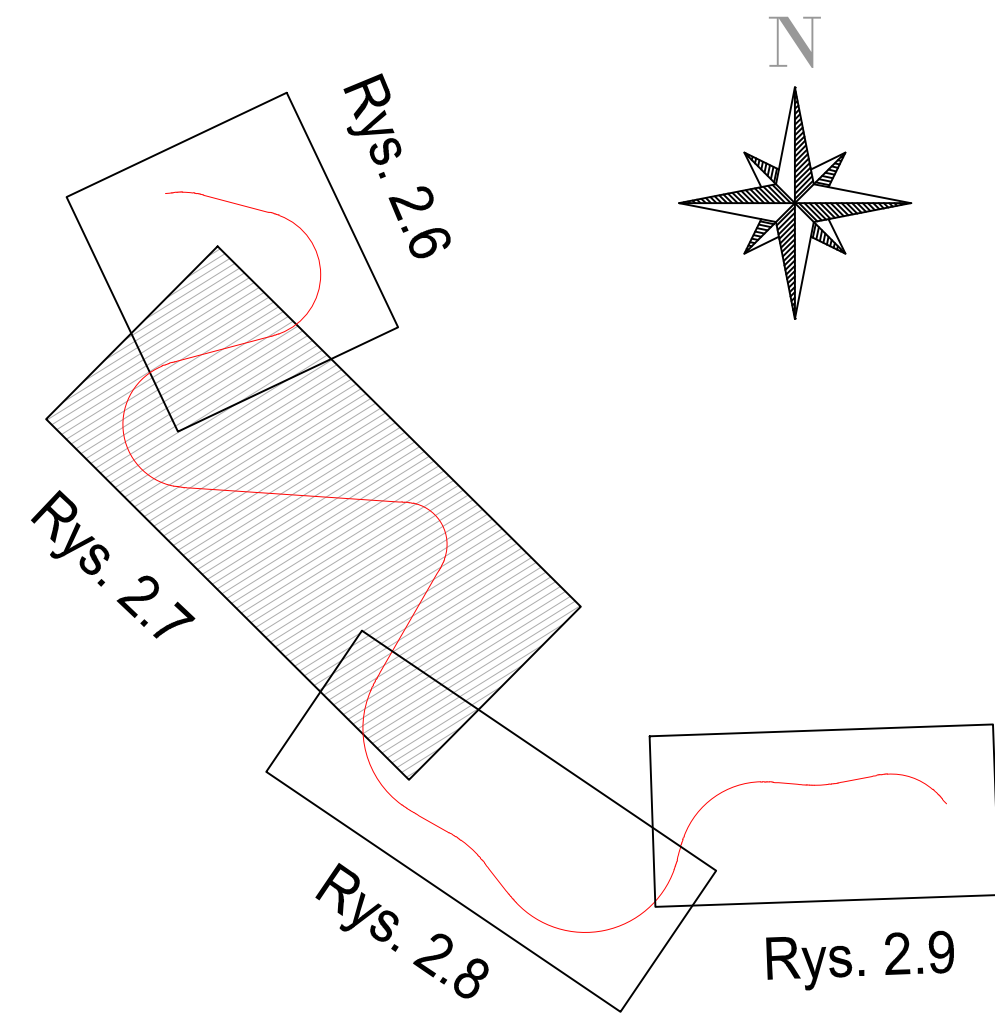


LEGENDA

Granice:



granice powiatu


Istniejąca infrastruktura transportowa:

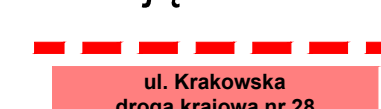


istniejące drogi i




.....

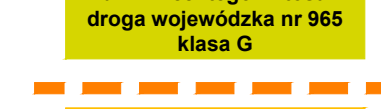

numer i klasa dr

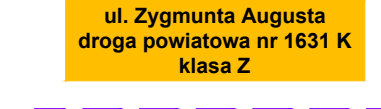

numer i klasa dr

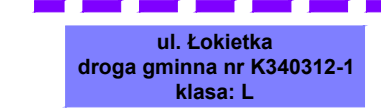

Istniejące drogi:



istniejące drogi




—

Istniejąca infrastruktura wodna:






rzeki/ciek

Infrastruktura projektowana:

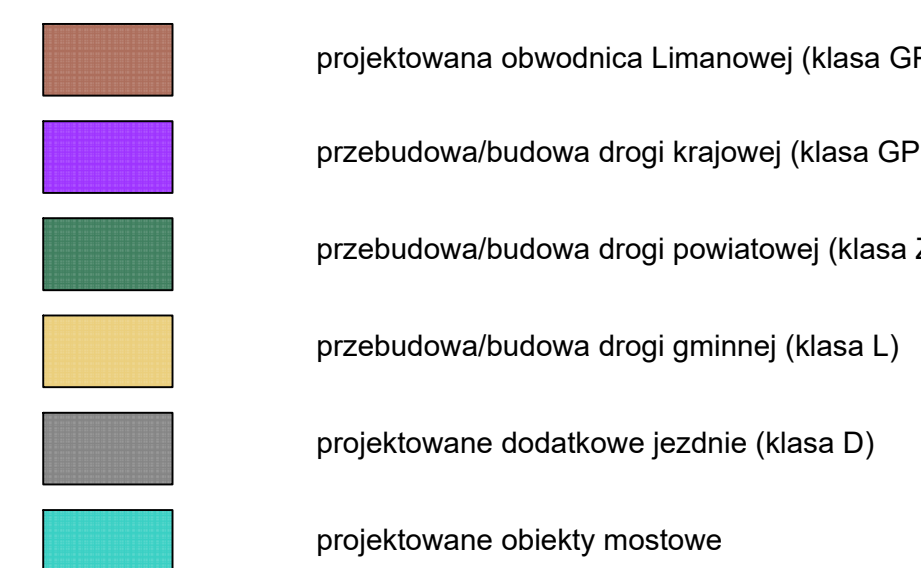

Inne oznaczenia:

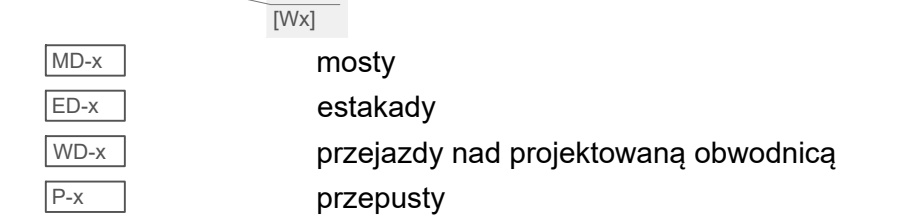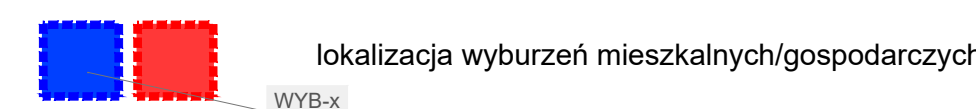

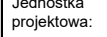Główny projektant:	mgr inż. Rafał DRASZCZYK	SLK/17/P00D/06_drogowa		2.7
Projektant:				
Sprawdzający:	inż. Krzysztof PACH	SLK/017/P00D/06_drogowa		