



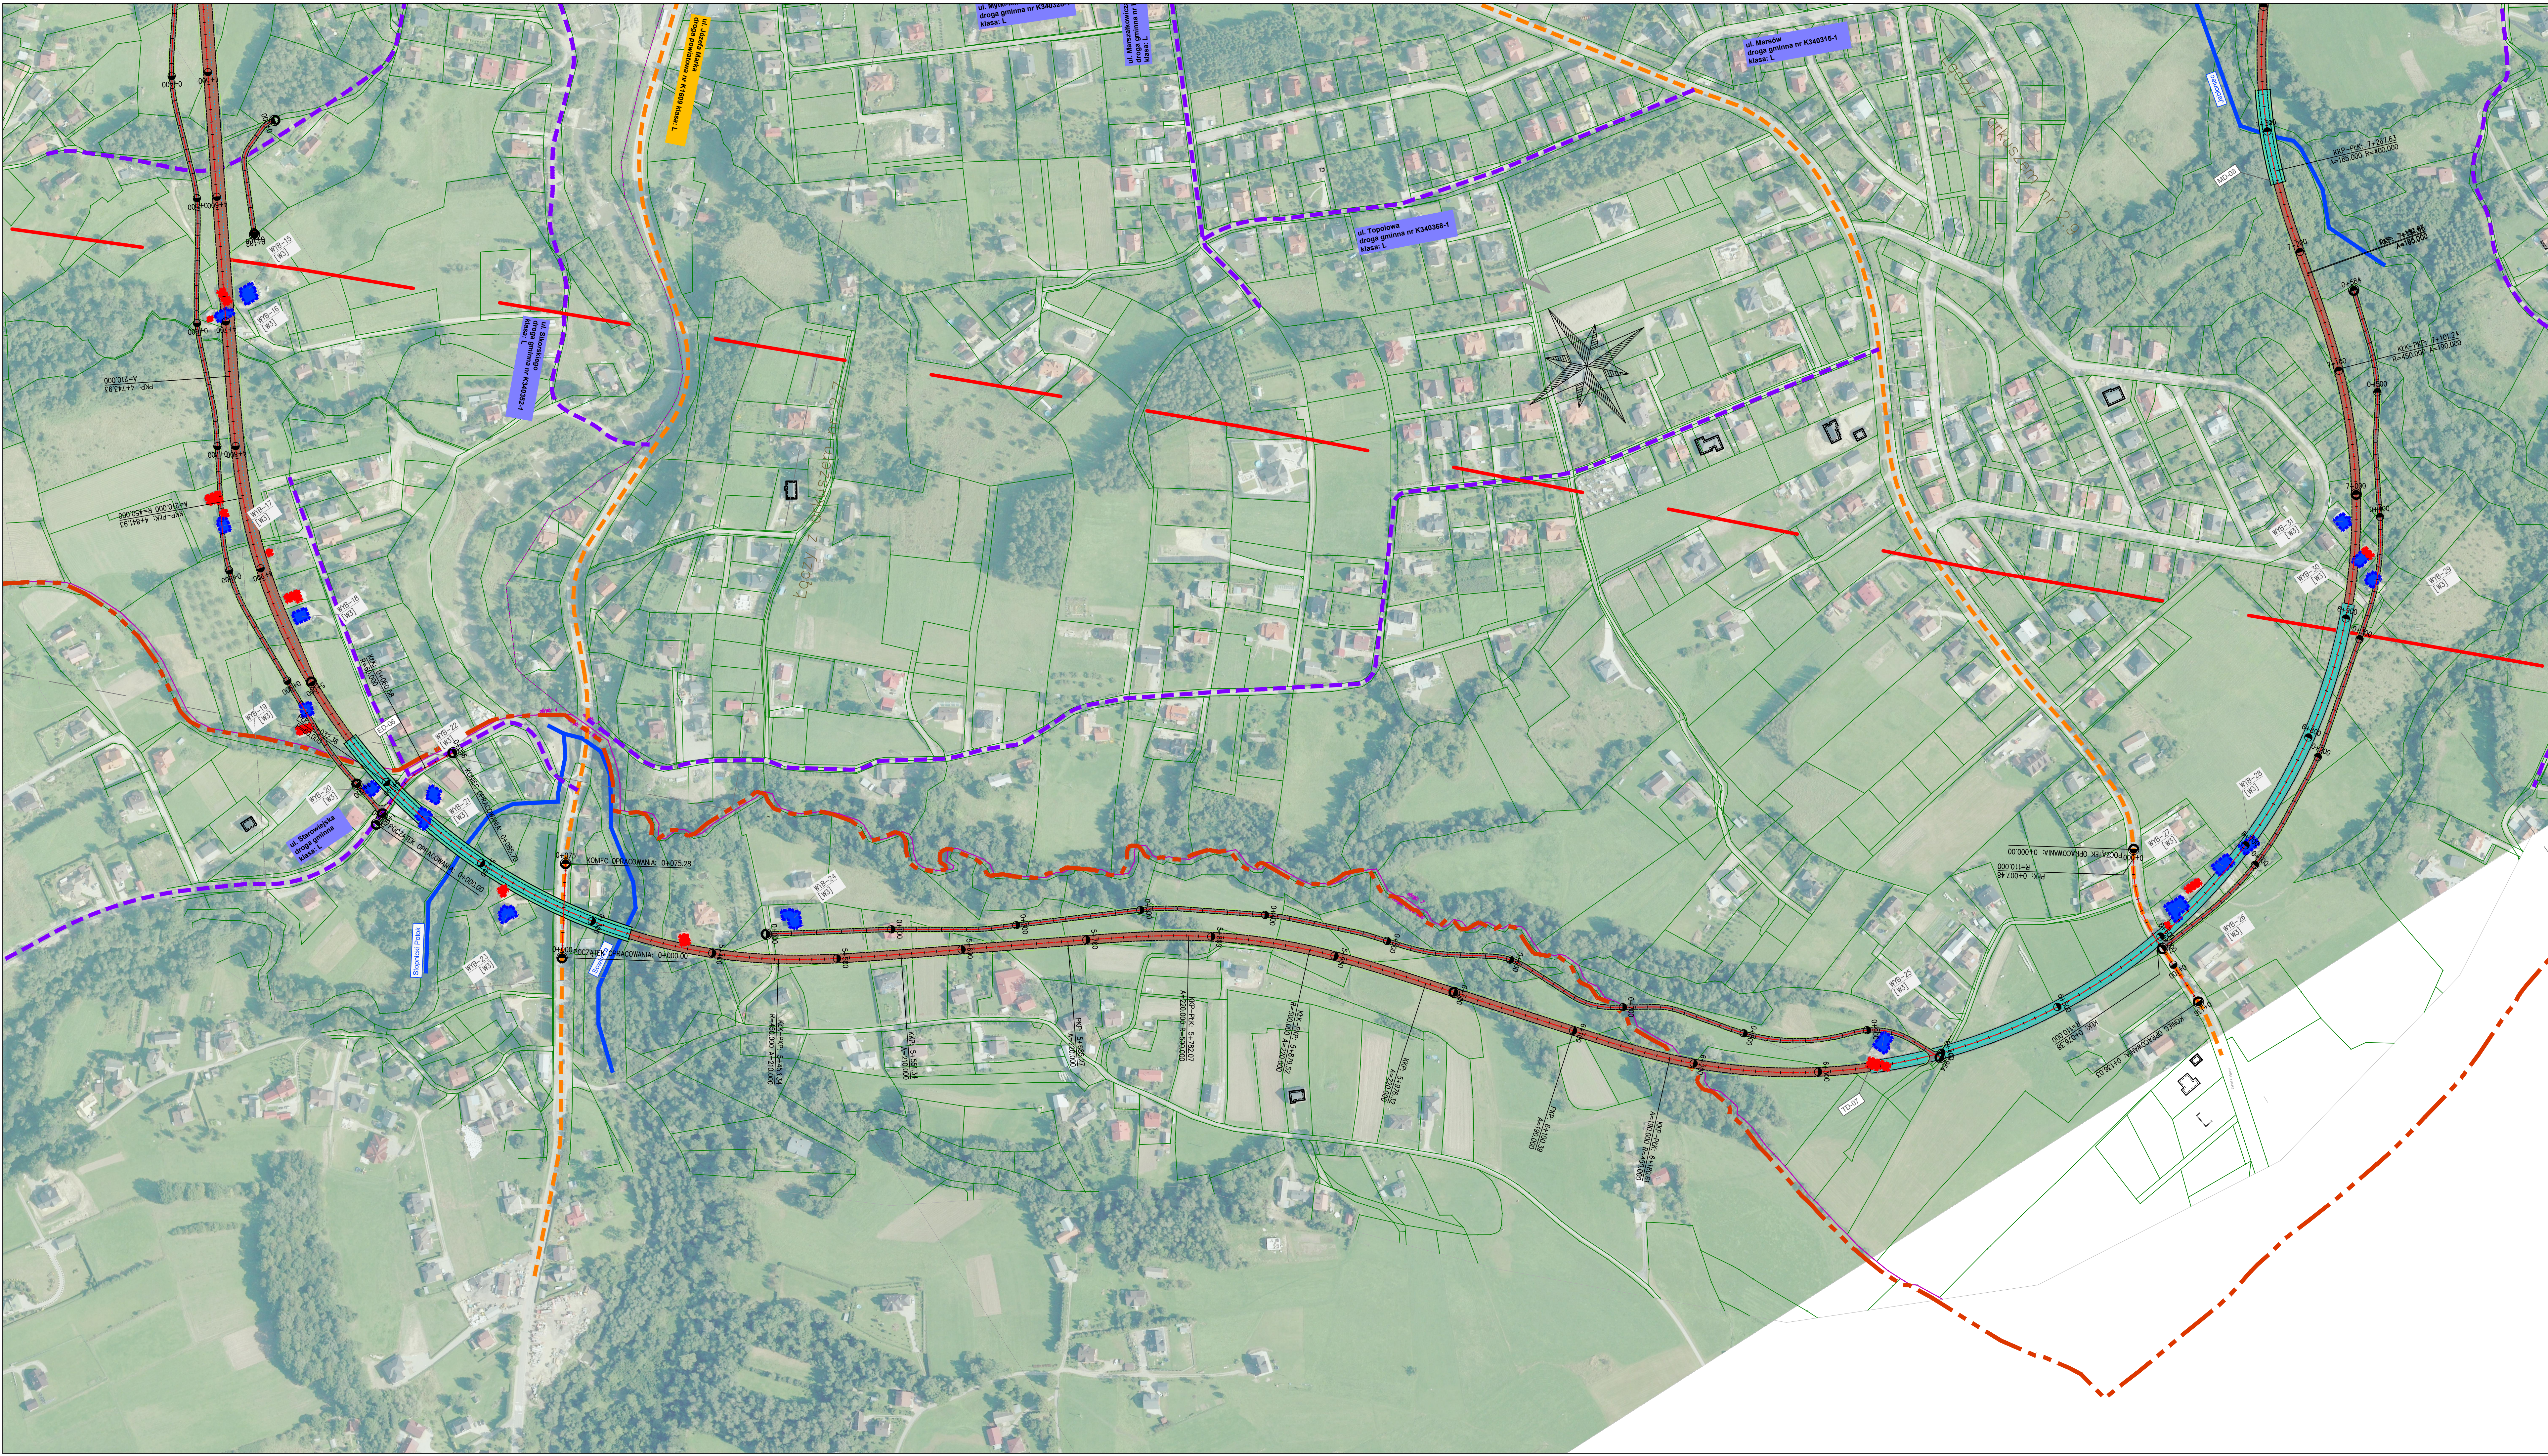

UKŁAD ARKUSZY

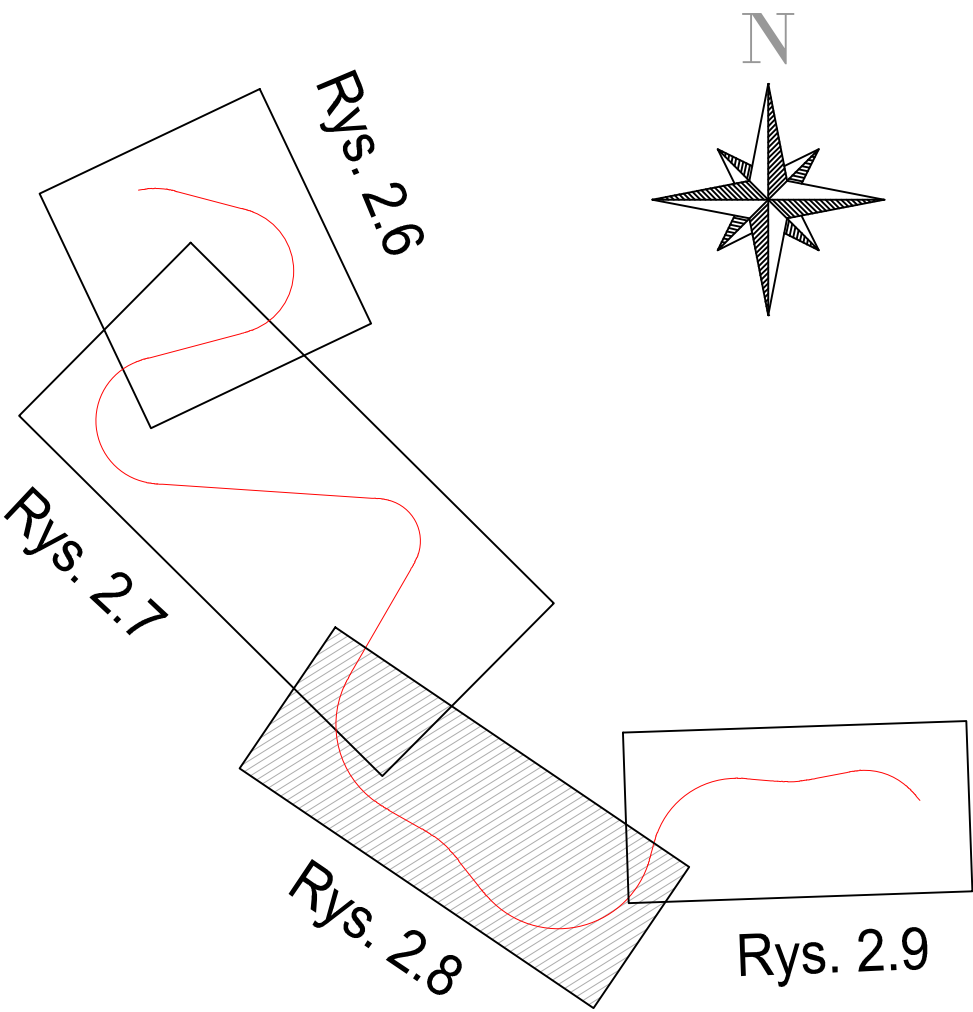

LEGENDA

- Granice:**
- granicę powiatu
 - granicę gmin
- Istniejąca infrastruktura transportowa:**
- ul. Krakowska droga krajowa nr 28 klasa: GP
 - ul. Wincentego Witosa droga wojewódzka nr 965 klasa: G
 - ul. Zygmunta Augusta droga powiatowa nr 1631 K klasa: Z
 - ul. Łokietka droga gminna nr K340312-1 klasa: L
 - ul. Ciesna klasa: D
- Istniejąca infrastruktura wodna:**
- Sucha Sowińska rzeki/cieki
- Infrastruktura projektowana:**
- projektowana obwodnica Limanowej (klasa GP)
 - przebudowa/budowa drogi krajowej (klasa GP)
 - przebudowa/budowa drogi powiatowej (klasa Z)
 - przebudowa/budowa drogi gminnej (klasa L)
 - projektowane dodatkowe jezdnie (klasa D)
 - projektowane obiekty mostowe
- Inne oznaczenia:**
- lokalizacja wyburzeń mieszkalnych/gospodarczych
 - mosty
 - estakady
 - przejazdy nad projektowaną obwodnicą
 - przepusty

Jednostka projektowa		MA S.A. www.ma.pl		Strefa 1000		Centrala Ciepłowni		Numer	
Zamawiający:		Zamawiający:		Zamawiający:		Zamawiający:		Zamawiający:	
Skarb Państwa - Generalny Dyrektor Dróg Krajowych i Autostrad		Skarb Państwa - Generalny Dyrektor Dróg Krajowych i Autostrad		Skarb Państwa - Generalny Dyrektor Dróg Krajowych i Autostrad		Skarb Państwa - Generalny Dyrektor Dróg Krajowych i Autostrad		Skarb Państwa - Generalny Dyrektor Dróg Krajowych i Autostrad	
ul. Mokotowska 25 01-644 Warszawa		ul. Mokotowska 25 01-644 Warszawa		ul. Mokotowska 25 01-644 Warszawa		ul. Mokotowska 25 01-644 Warszawa		ul. Mokotowska 25 01-644 Warszawa	
CDOKA		CDOKA		CDOKA		CDOKA		CDOKA	
Nr tomu:		Przedmiot opracowania:		Nazwa rysunku:		Plan sytuacyjny		Nr rys.:	
A. II		STES		DROGOWA		WARIANT 3		2.8	
Data:		Skala:		Rozmiar:		Ni. wgr.:			
07.2021		1:2000		-					
Funkcja:		Tytuł, imię i nazwisko		Nr uprawnień, specjalność		Podpis			
Główny projektant:		mgr inż. Rafał DRASZCZYK		SLK/147/POOD/06, drogowa					
Projektant:									
Sprawdzający:		inż. Krzysztof PACH		SLK/0171/POOD/06, drogowa					