



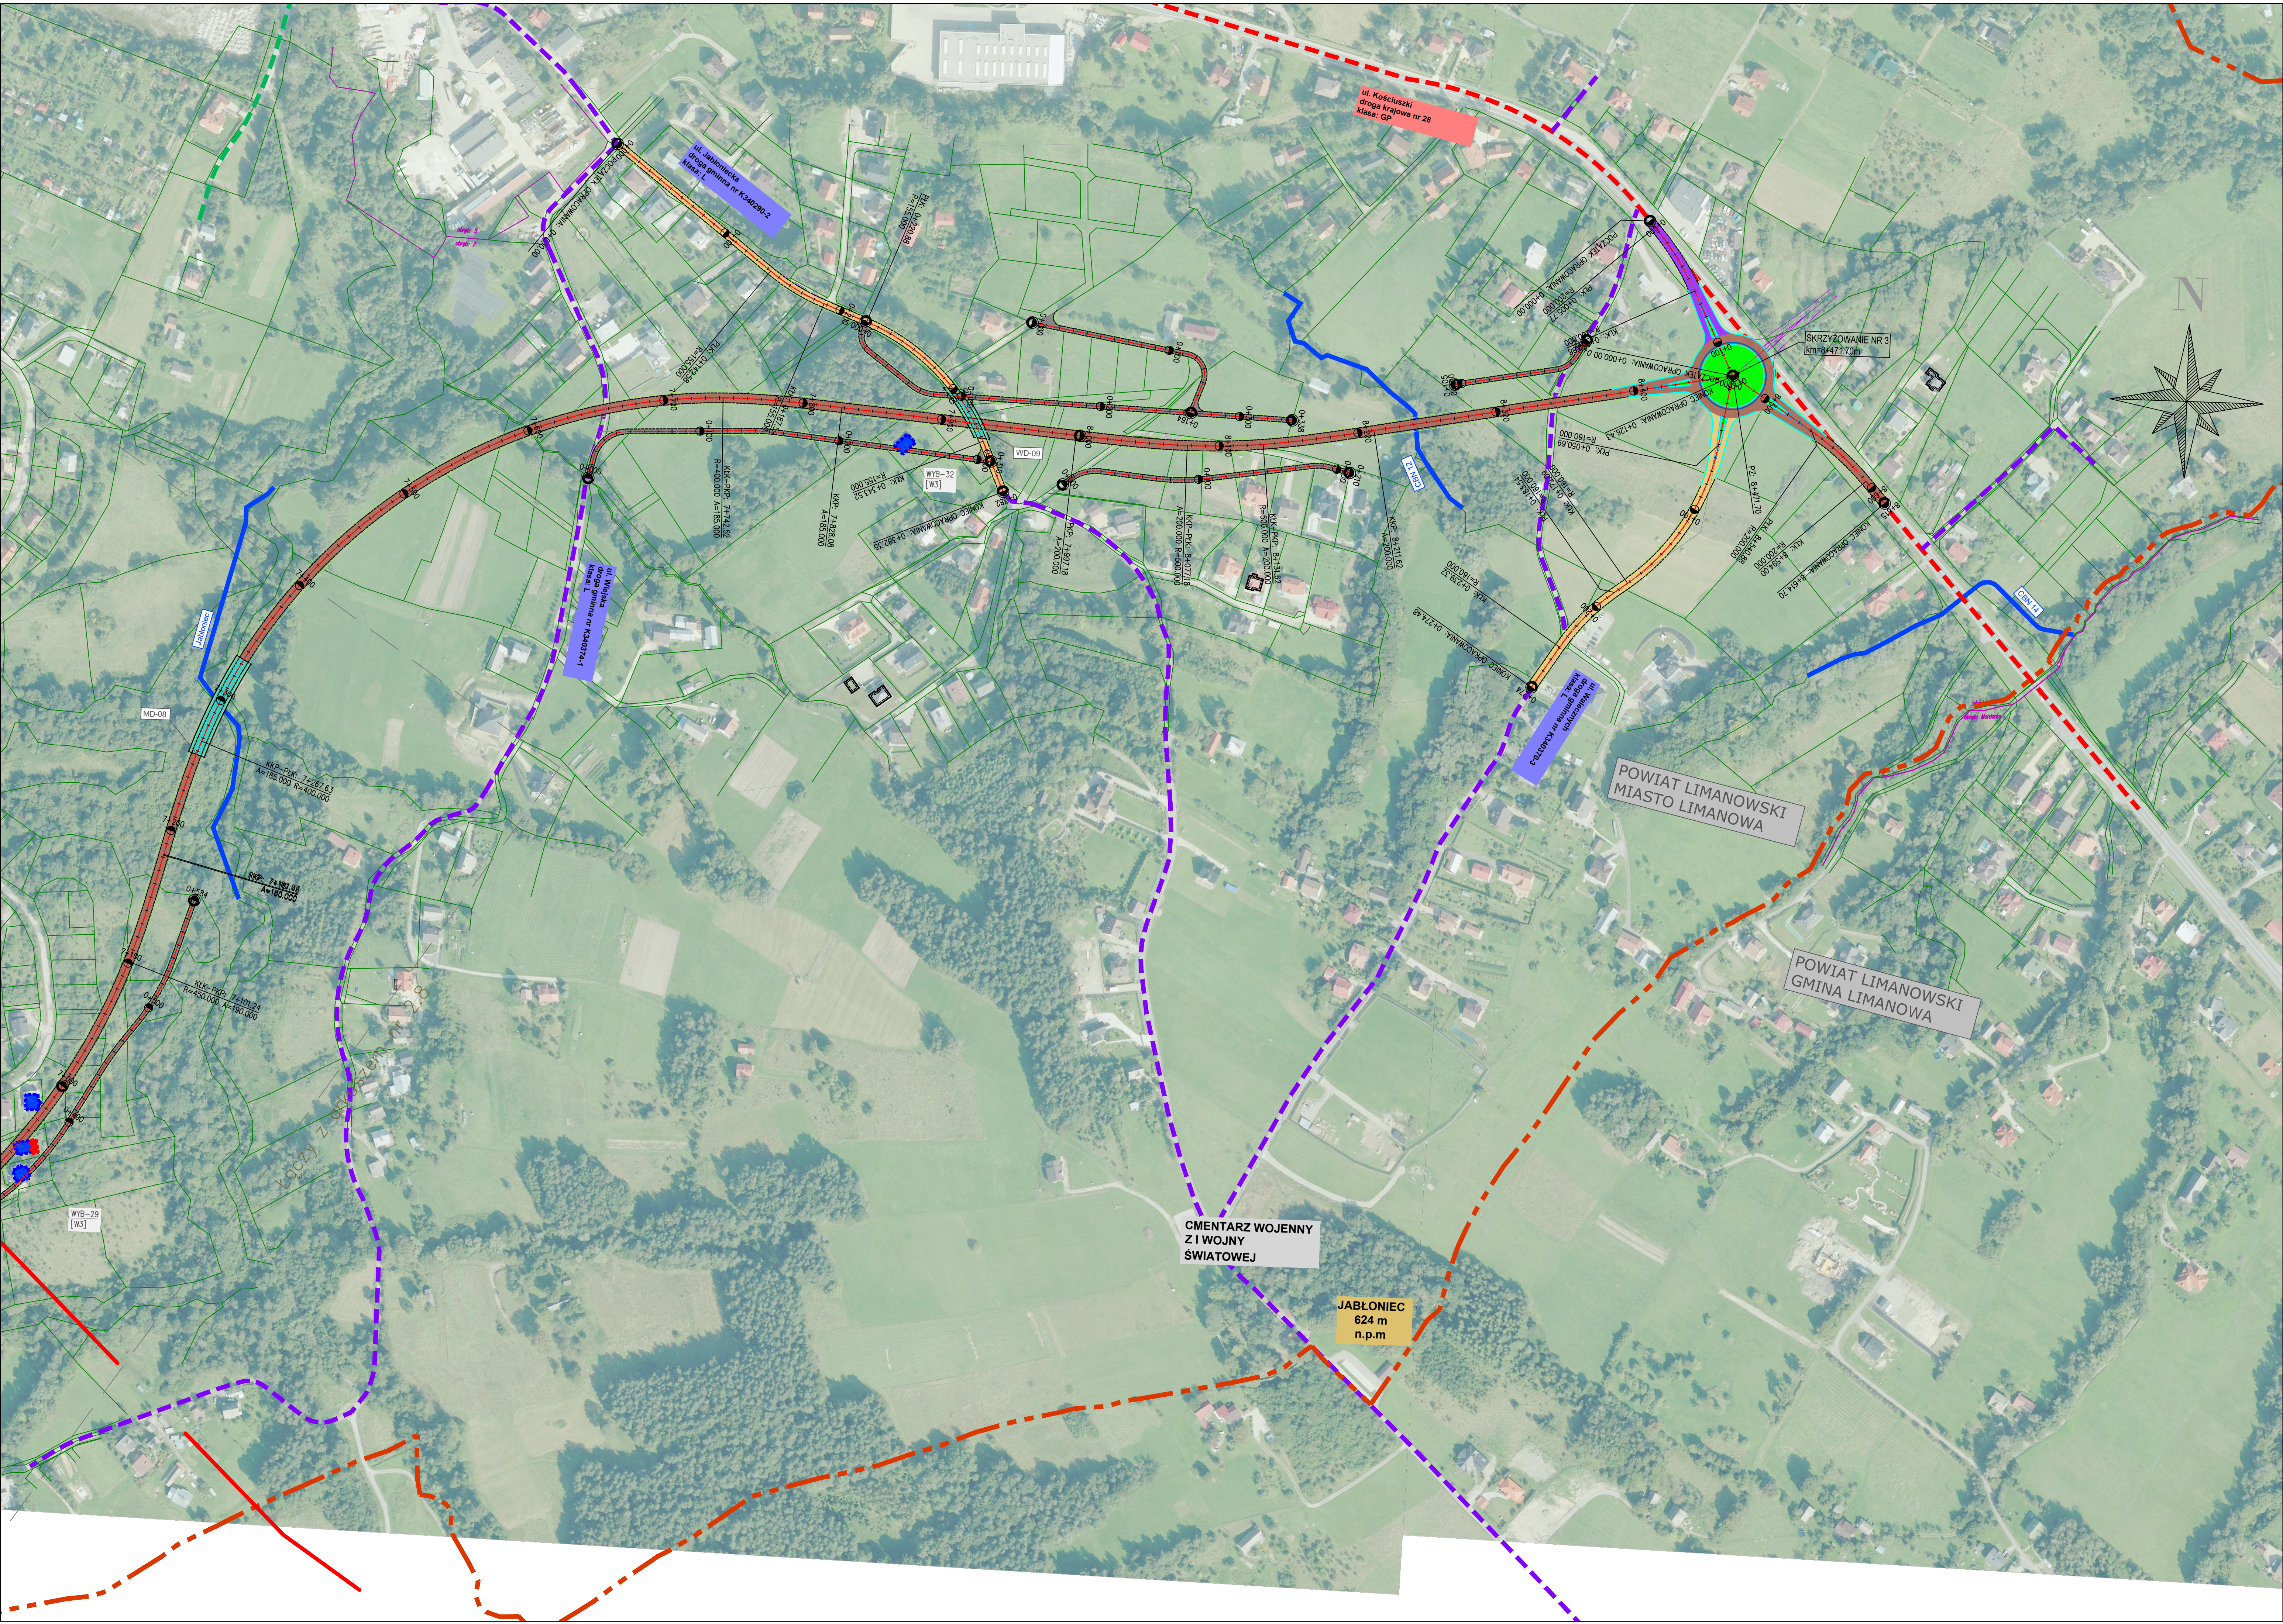

UKŁAD ARKUSZY

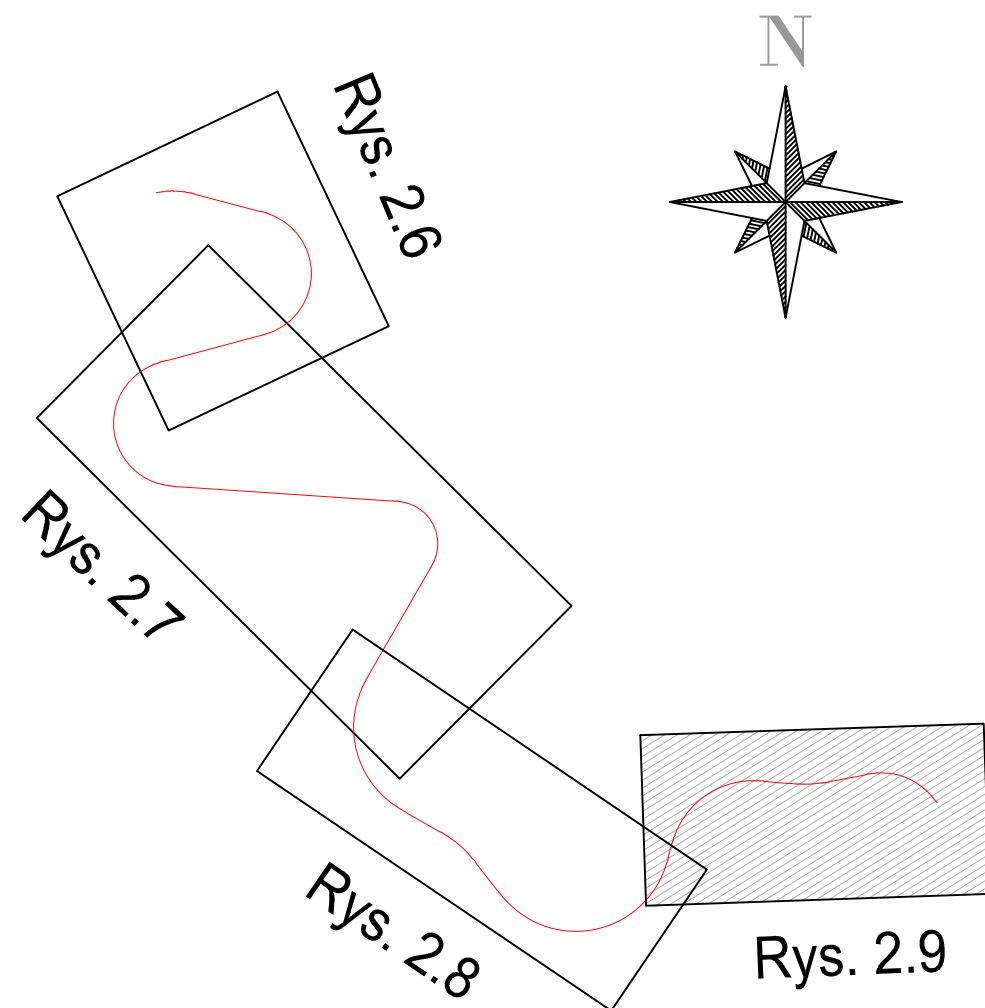

LEGENDA

- Granice:**
- granie powiatu
 - granie gmin
- Istniejąca infrastruktura transportowa:**
- ul. Krakowska droga krajowa nr 28 Klasa: GP
 - ul. Wincentego Witosa droga wojewódzka nr 965 Klasa: G
 - ul. Zygmunta Augusta droga powiatowa nr 1631 K Klasa: Z
 - ul. Łokietka droga gminna nr K340312-1 Klasa: L
 - ul. Ciesna Klasa: D
- Istniejąca infrastruktura wodna:**
- Sucha Sowiła
 - rzeki/cieki

Infrastruktura projektowana:

- projektowana obwodnica Limanowej (klasa GP)
- przebudowa/budowa drogi krajowej (klasa GP)
- przebudowa/budowa drogi powiatowej (klasa Z)
- przebudowa/budowa drogi gminnej (klasa L)
- projektowane dodatkowe jezdnie (klasa D)
- projektowane obiekty mostowe

Inne oznaczenia:

- lokalizacja wyburzeń mieszkalnych/gospodarczych
- WYB-x [Wx]
- MD-x
- ED-x
- WD-x
- P-x
- mosty
- estakady
- przejazdy nad projektowaną obwodnicą
- przepusty

jednostka projektowa 	WIA S.A. ul. Rydyłowska 45 40-203 Katowice tel. +48 800 548 630	Siedziba spółki: ul. Rydyłowska 45 40-203 Katowice tel. +48 800 548 630	Oddział Czechowo: ul. Kasprzaka 45 43-502 Czechowo-Średzice tel. +48 33 922 40 07	Nr umowy: 05042024-1/2020 z dnia: 12.10.2024r.
Zamawiający: Staro Parafia - Generalny Dyrektor Dróg Krajowych i Autostrad Oddział w Krakowie ul. Hołubka 25 31-542 Kraków		Zamawiający: Staro Parafia - Generalny Dyrektor Dróg Krajowych i Autostrad Oddział w Krakowie ul. Hołubka 25 31-542 Kraków	Opracowanie dokumentacji projektowej w fazie Studium techniczno-ekonomiczno-środowiskowego z elementami koncepcji programowej (STES-R) oraz uzyskaniem decyzji o środowiskowych uwarunkowaniach (DSU) dla zadania pn.: „Budowa obwodnicy Limanowej w ciągu DK28” wraz z uzyskaniem decyzji DSU dla zadania: „Budowa obwodnicy Limanowej w ciągu DK28”	
				
Nr tomu: A.II	Procedura opracowania: Wstępne warianty przebiegu trasy Obwodnicy Limanowej	Wstępne warianty przebiegu trasy Obwodnicy Limanowej		Nr rys.: 2.9
Rodz. oprac.: STES	Nazwa rysunku: Plan sytuacyjny WARIANT 3	Plan sytuacyjny WARIANT 3		
Branda: DROGOWA				
Data: 07.2021	Skala: 1:2000	Rewizja: -	Nr egz.: -	
Funkcja: mjr inż. Rafał DRASZCZYK	Tytuł, imię i nazwisko: mjr inż. Rafał DRASZCZYK	Nr uprawnień, specjalność: SLK/1477/POOD/06, drogową	Podpis: 	
Główny projektant: mjr inż. Rafał DRASZCZYK				
Projektant: inż. Krzysztof PACH				
Sprawdzający: inż. Krzysztof PACH				