
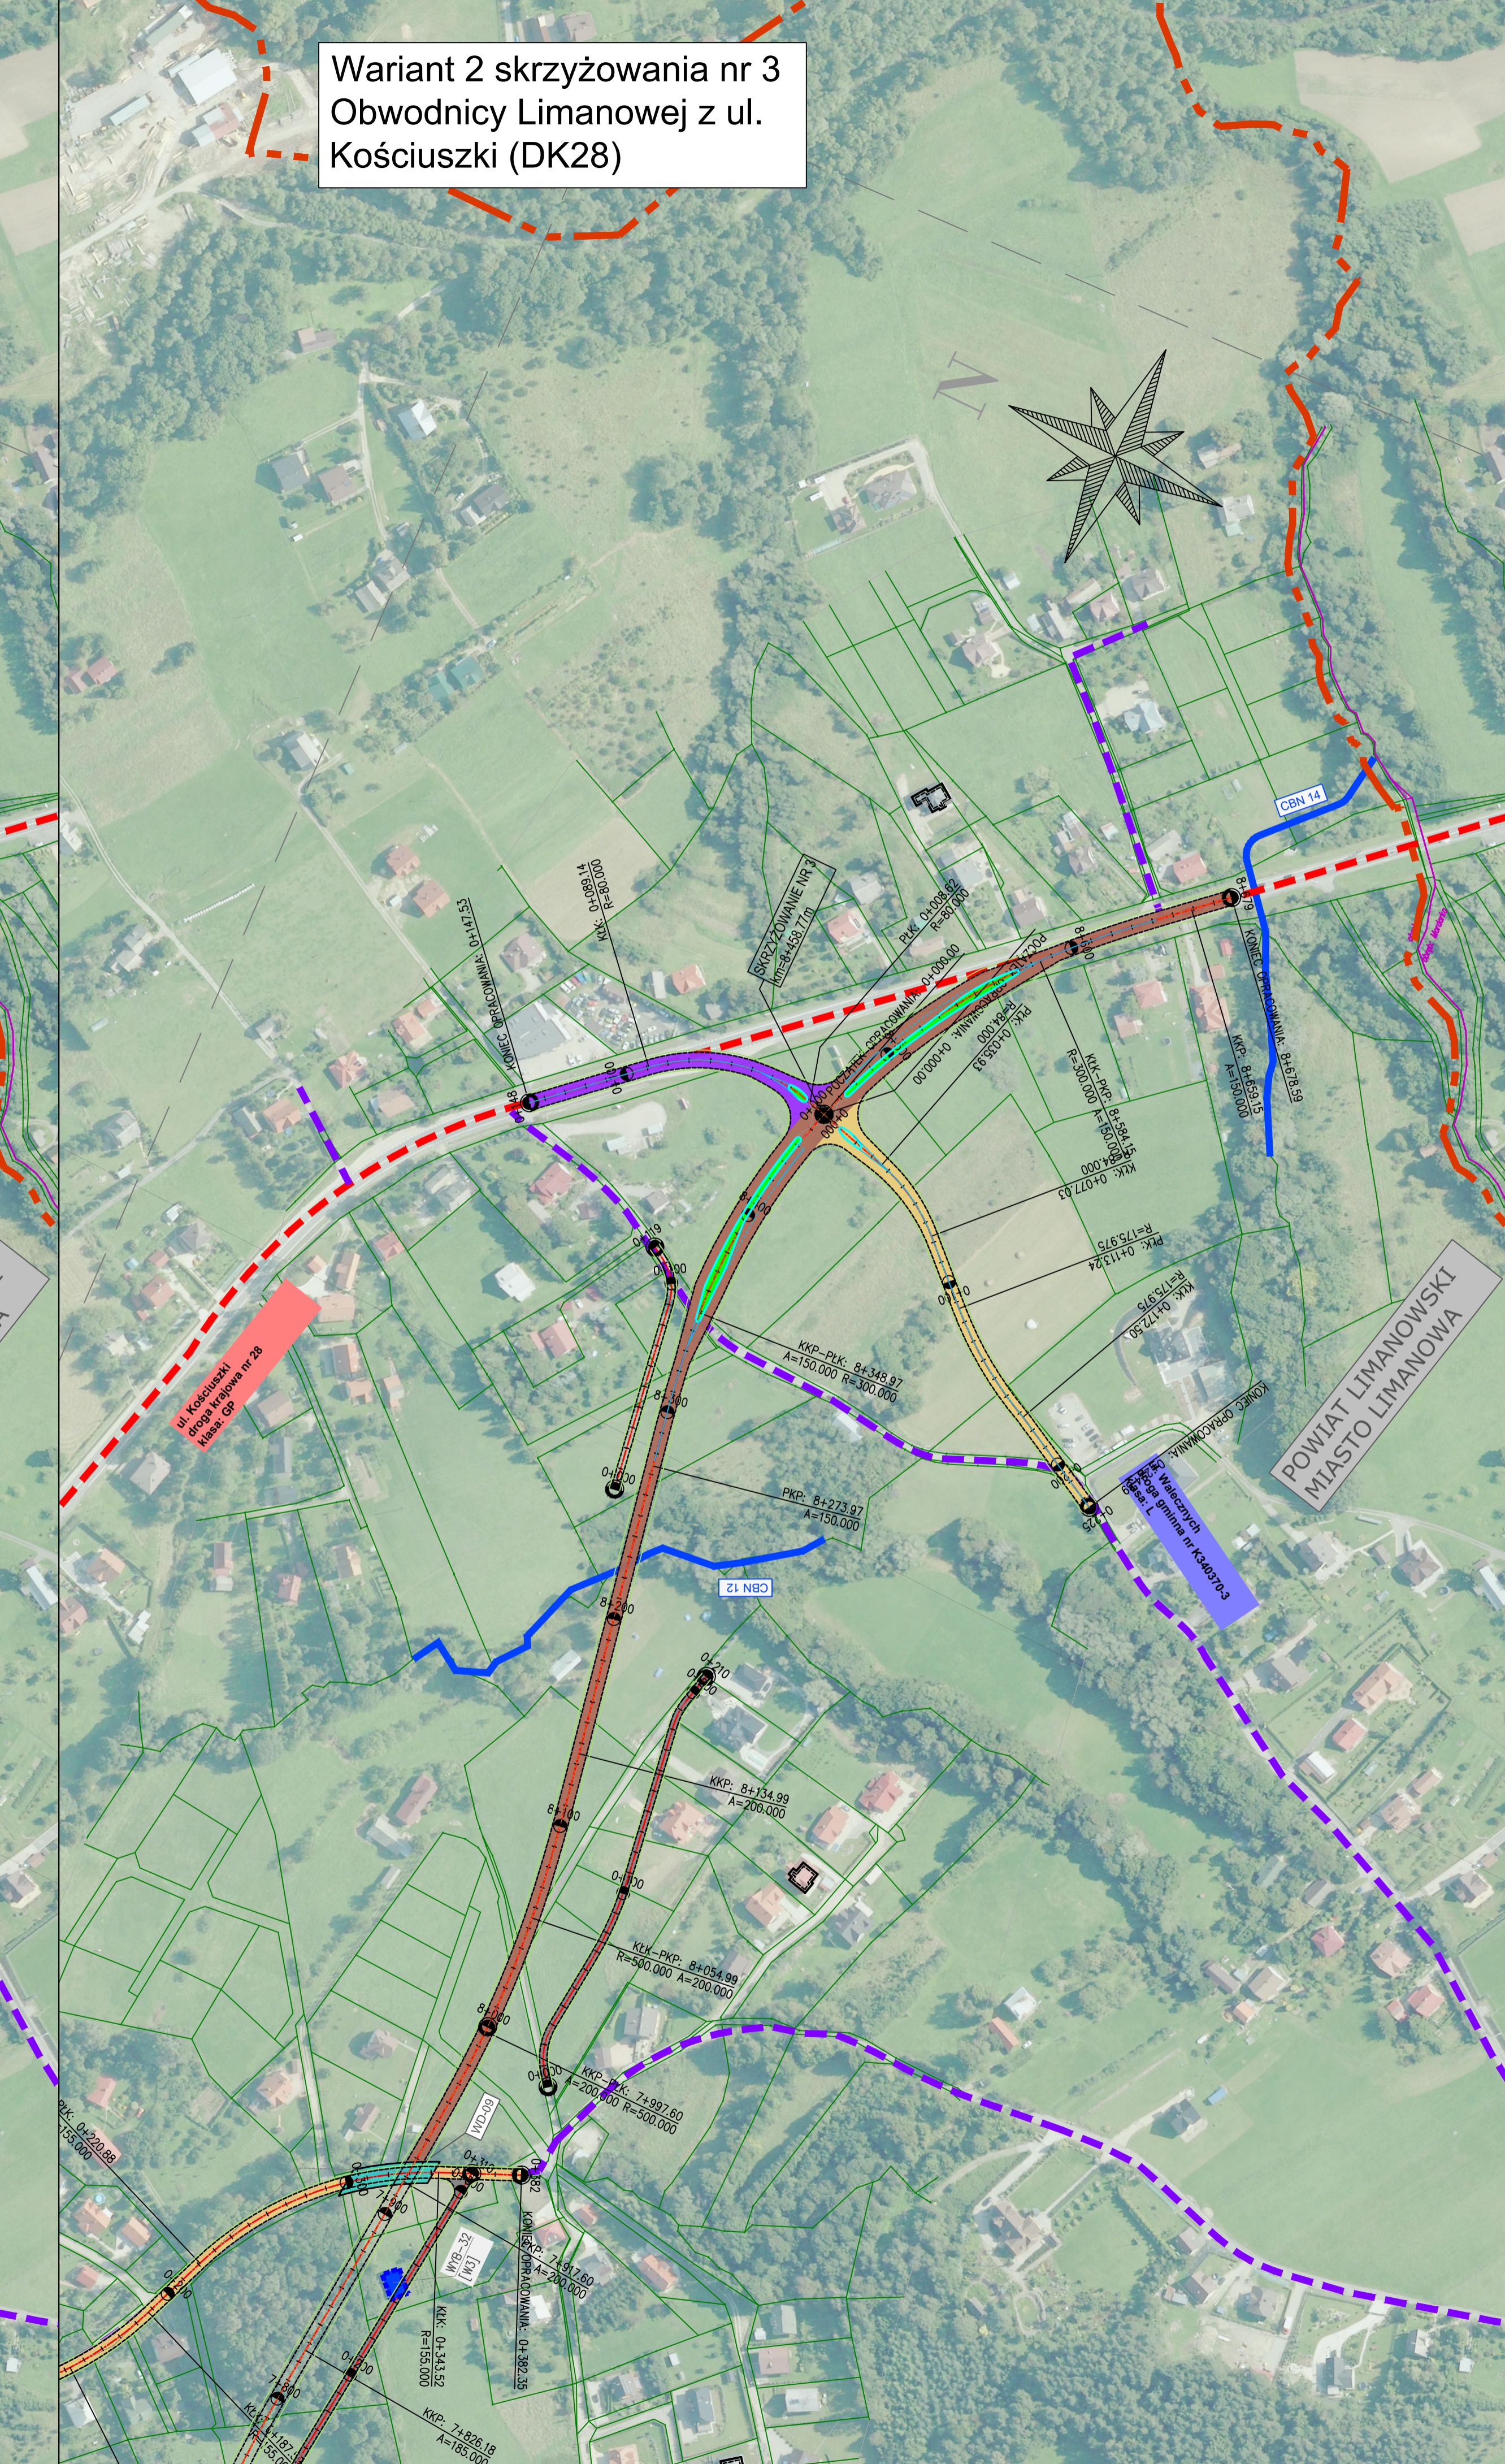
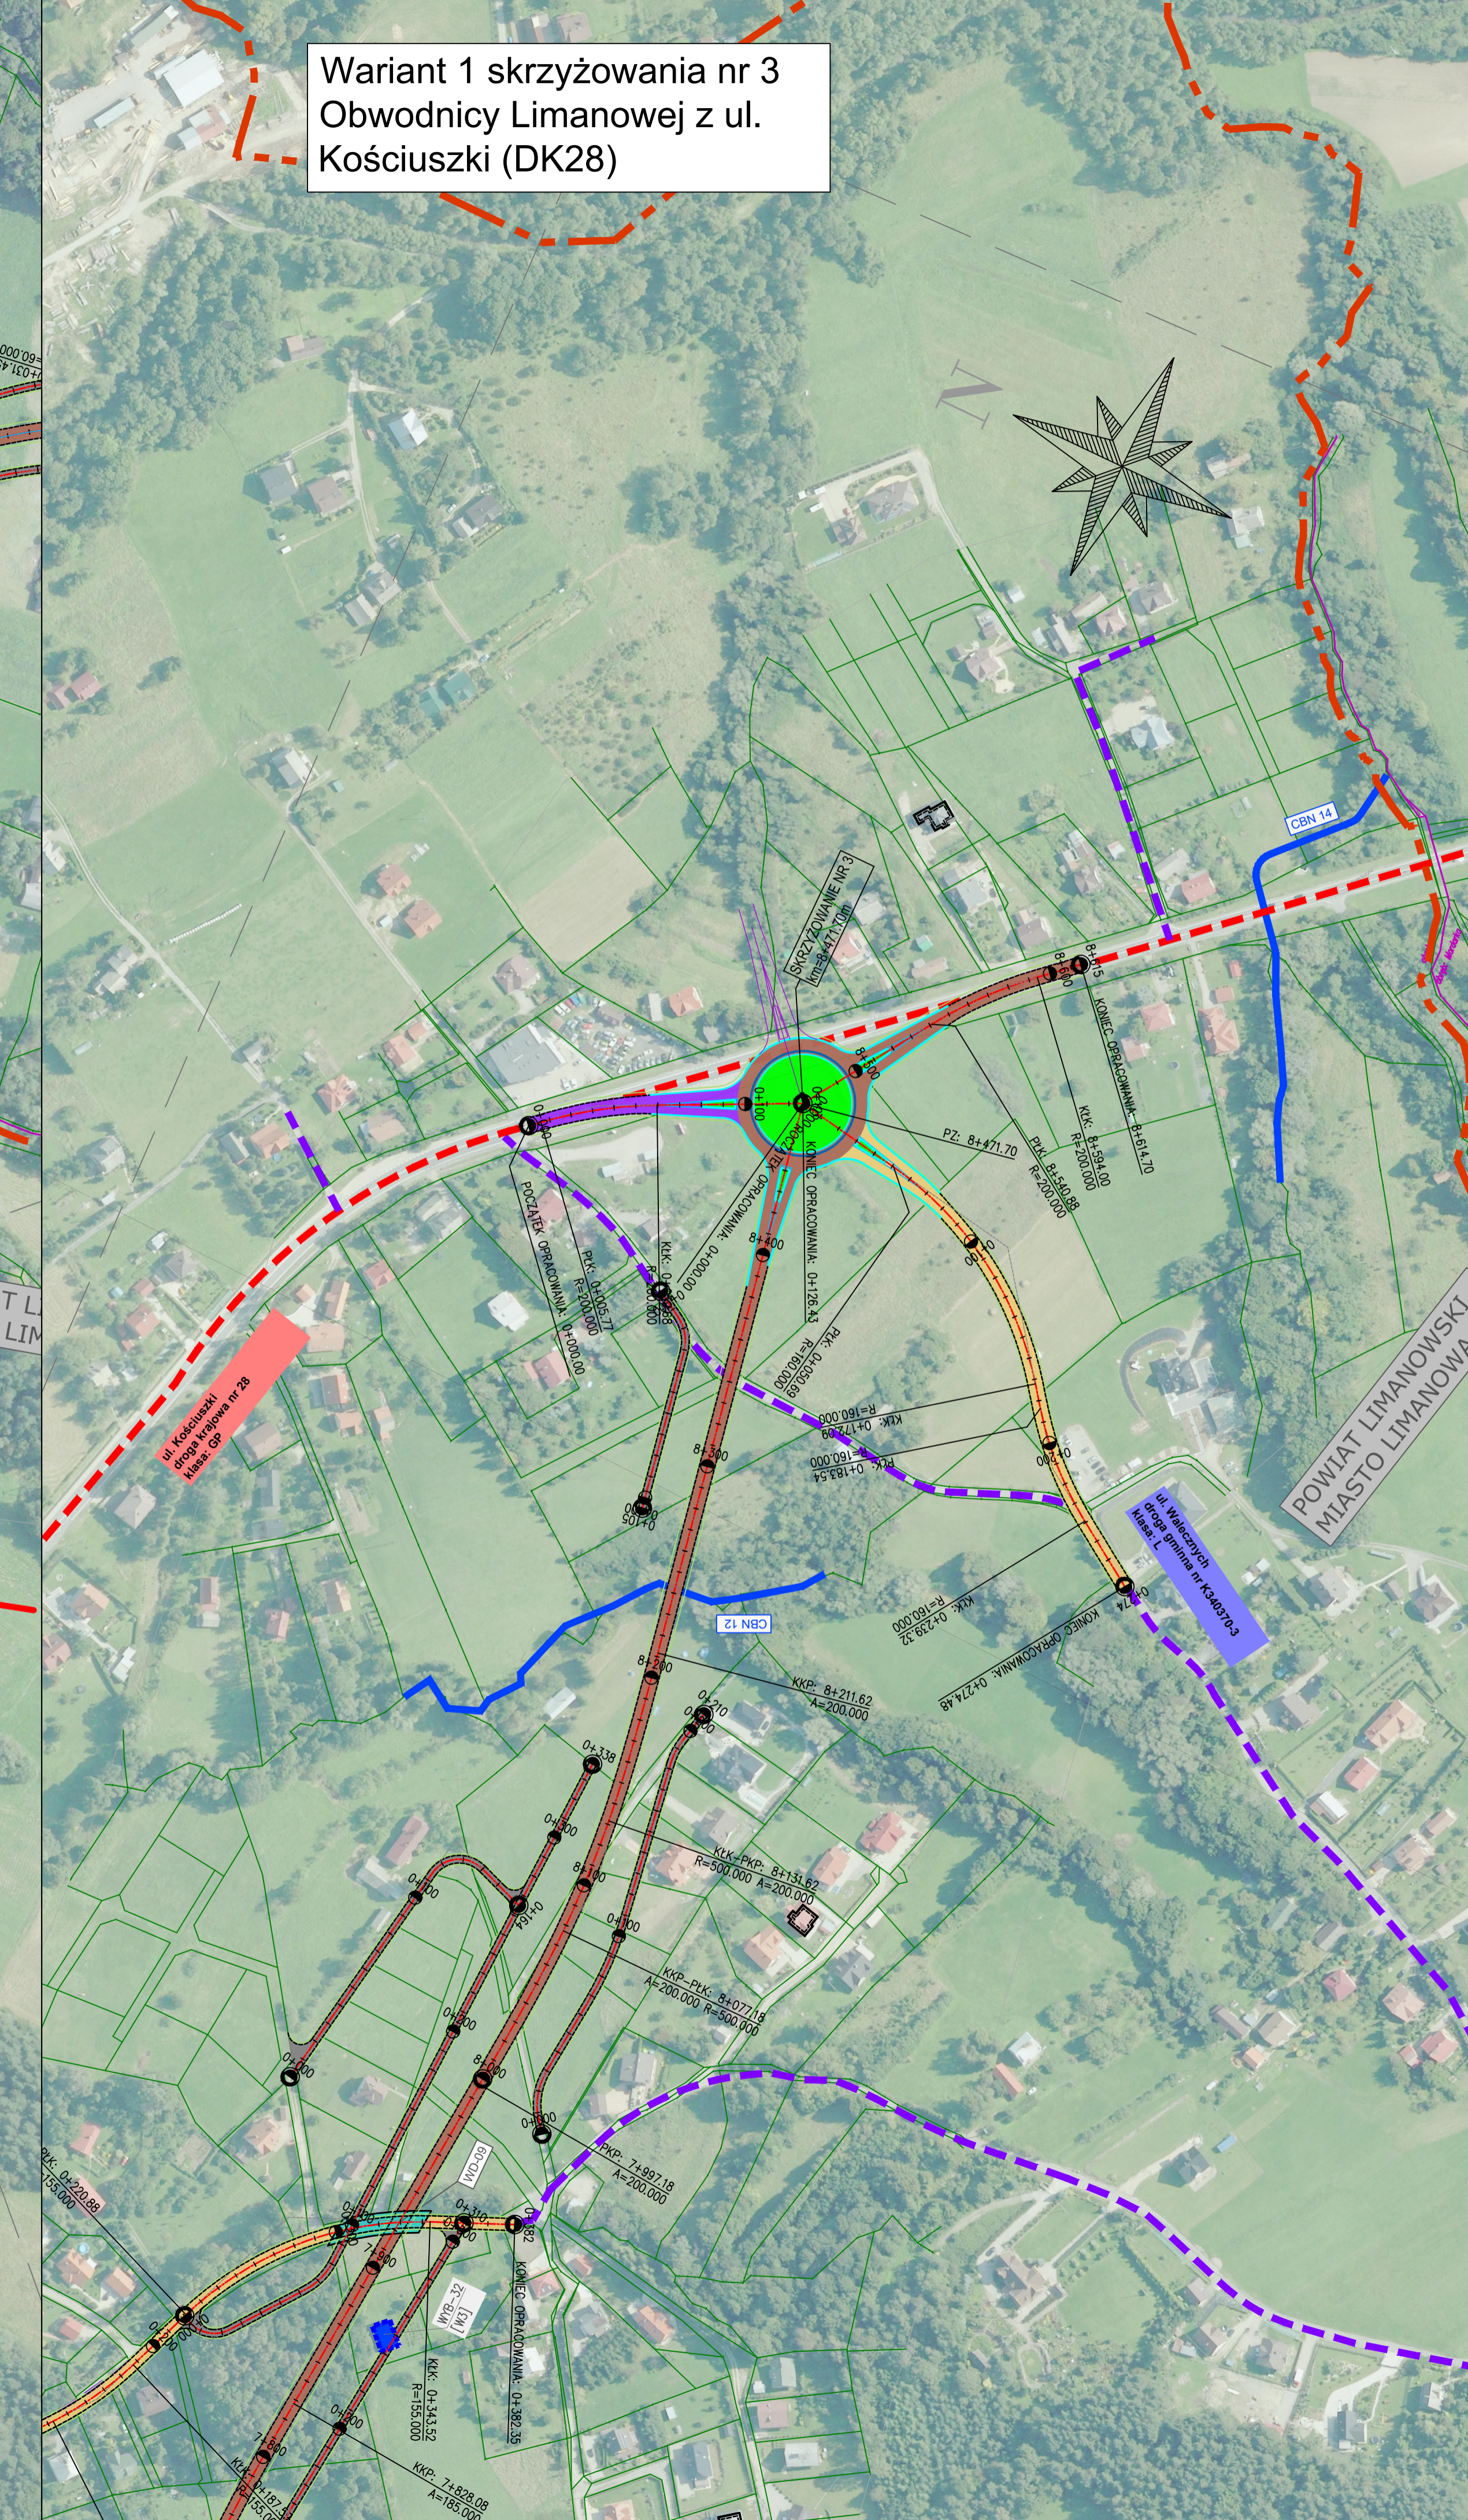
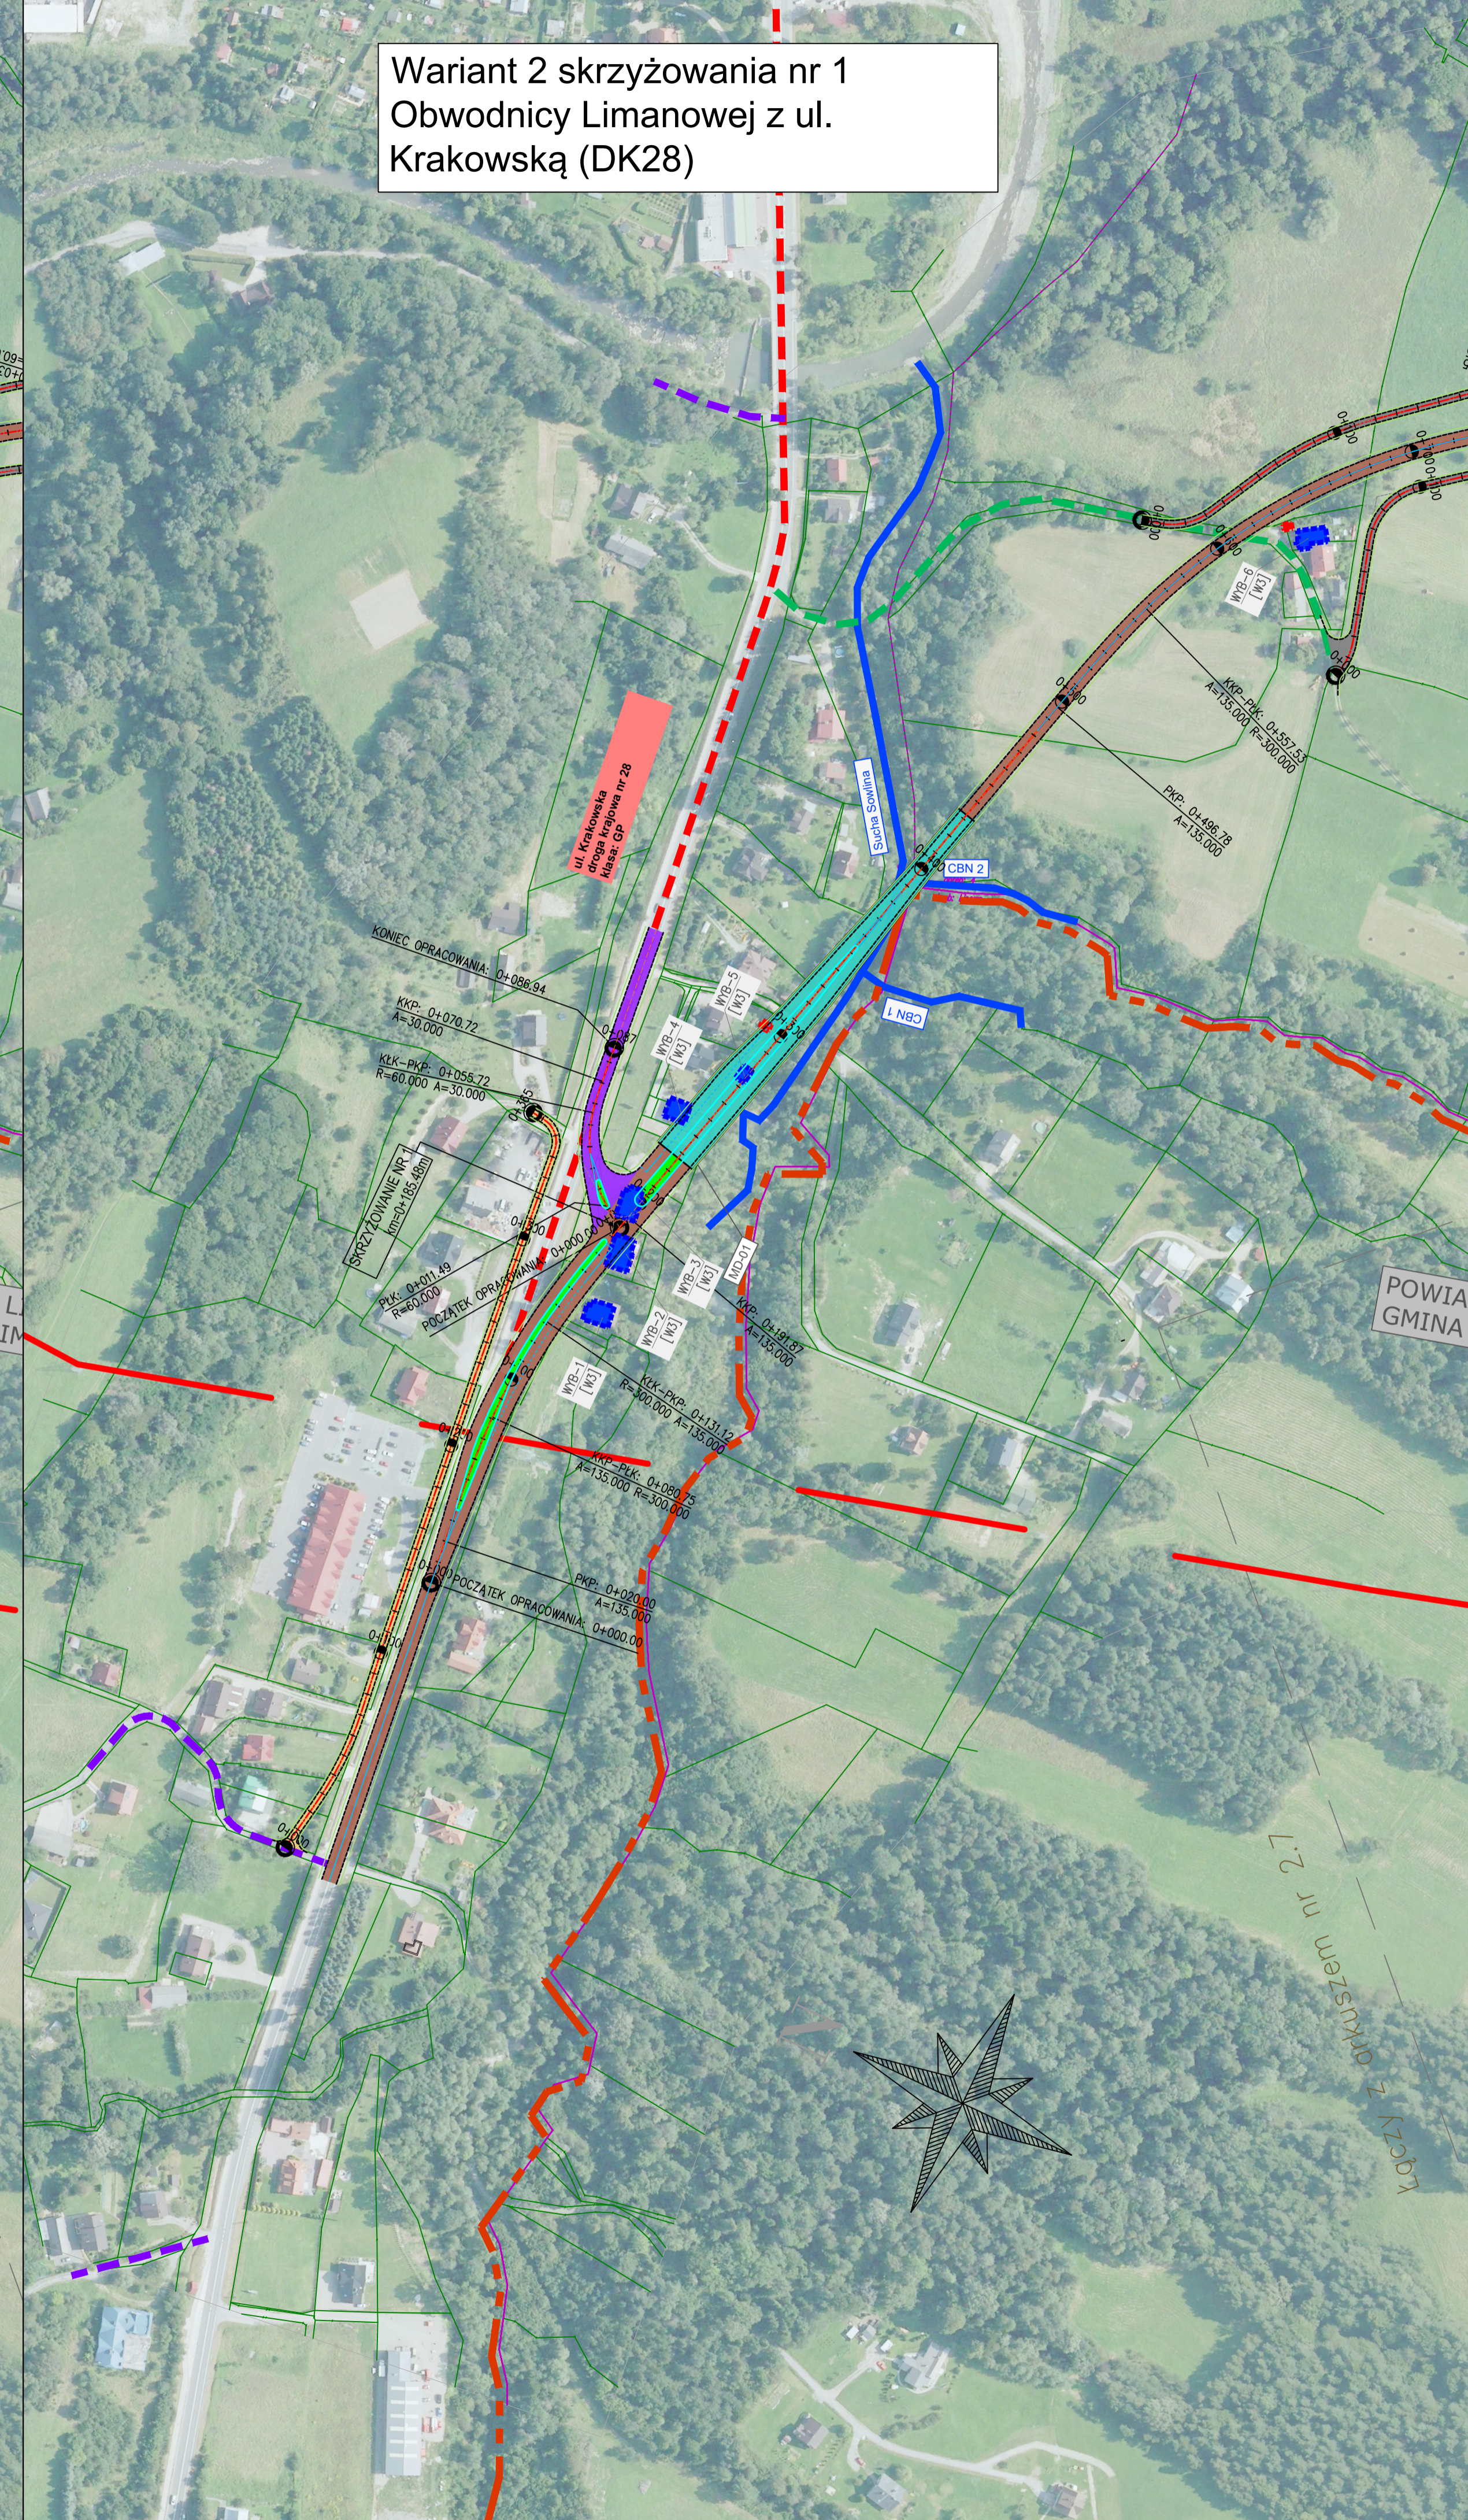


Wariant 1 skrzyżowania nr 1
Obwodnicy Limanowej z ul.
Krakowską (DK28)


Wariant 2 skrzyżowania nr 1
Obwodnicy Limanowej z ul.
Krakowską (DK28)

Wariant 1 skrzyżowania nr 3
Obwodnicy Limanowej z ul.
Kościuszki (DK28)

Wariant 2 skrzyżowania nr 3
Obwodnicy Limanowej z ul.
Kościuszki (DK28)

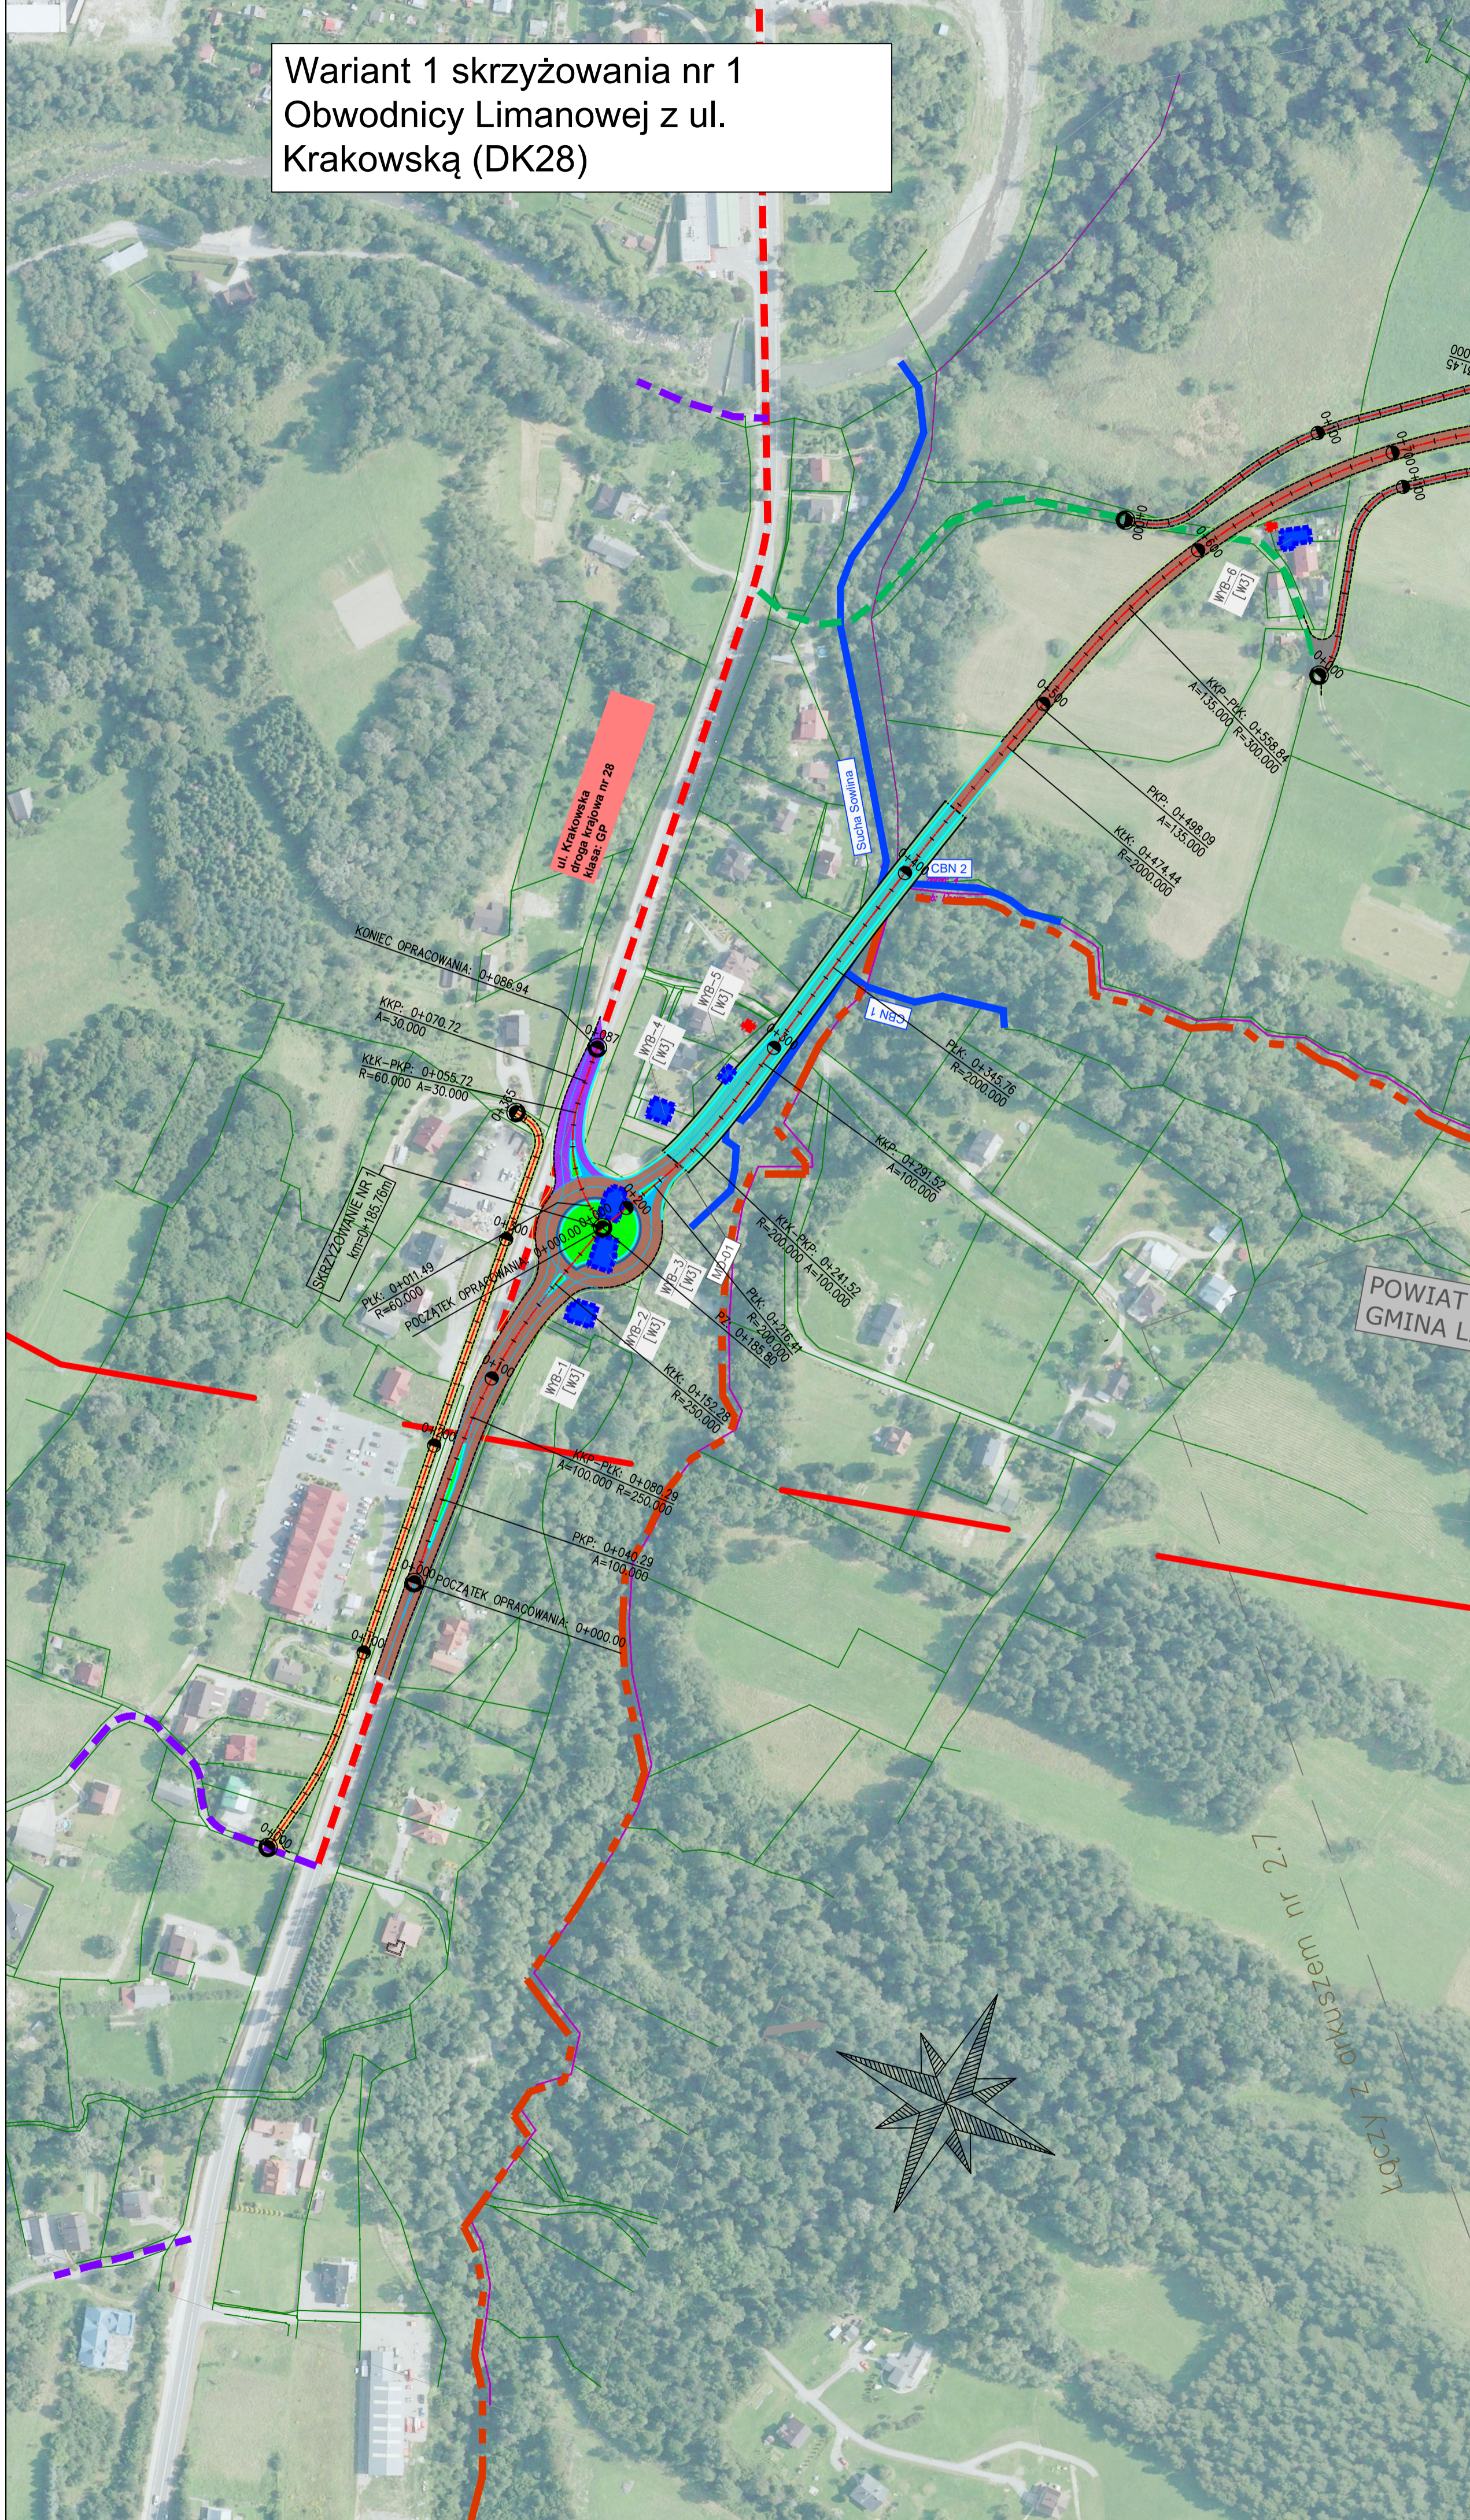

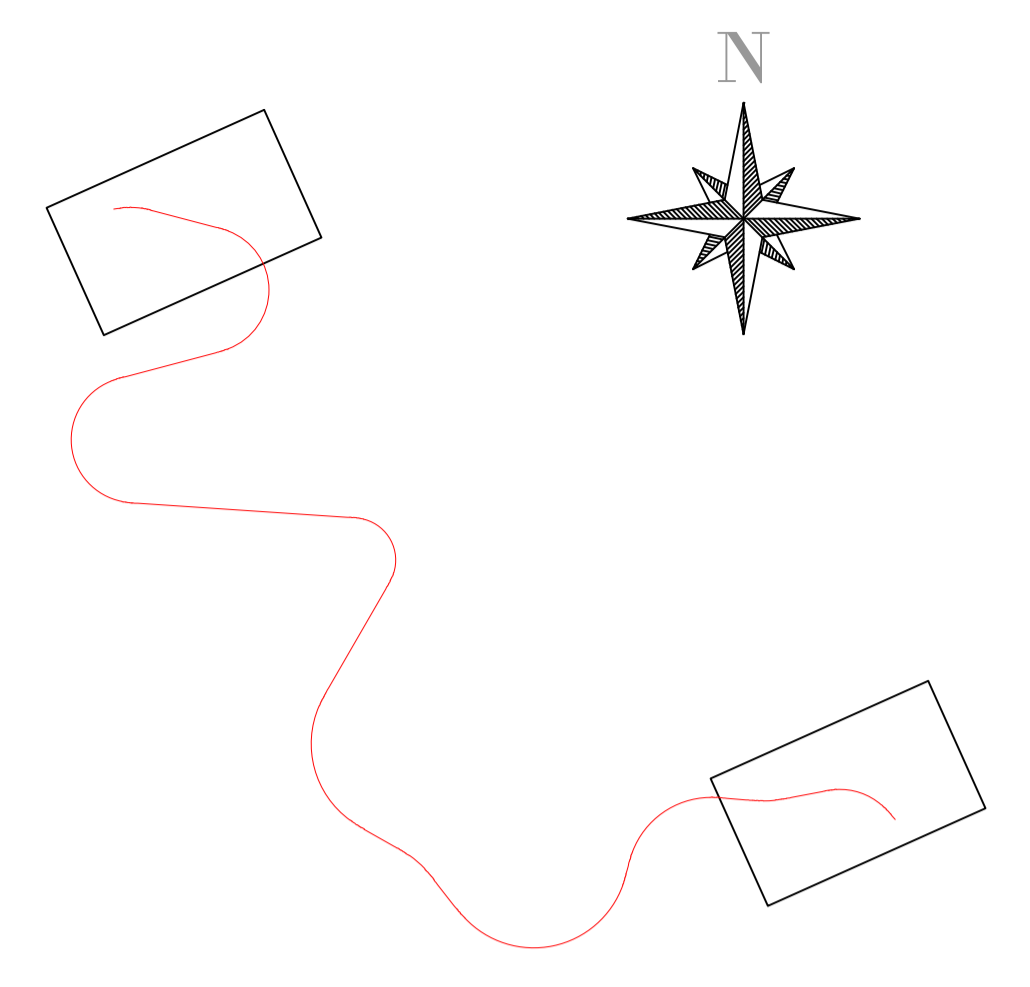


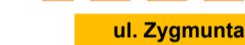






UKŁAD ARKUSZY



LEGENDA

Granice:
 granice powiatu
 granice gmin

Istniejąca infrastruktura transportowa:

-  istniejące drogi krajowe
-  numer i klasa drogi krajowej
-  istniejące drogi wojewódzkie
-  numer i klasa drogi wojewódzkiej
-  istniejące drogi powiatowe
-  numer i klasa drogi powiatowej
-  istniejące drogi gminne
-  numer i klasa drogi gminnej
-  istniejące drogi wewnętrzne
-  klasa drogi wewnętrznej














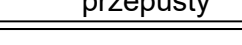
 
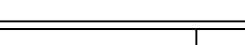
Istniejąca infrastruktura wodna:

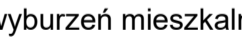

-  rzeki/cieki

Infrastruktura projektowana:

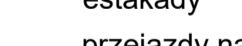-  projektowana obwodnica Limanowej (klasa GP)
-  przebudowa/budowa drogi krajowej (klasa GP)
-  przebudowa/budowa drogi powiatowej (klasa Z)
-  przebudowa/budowa drogi gminnej (klasa L)
-  projektowane dodatkowe jezdnie (klasa D)
-  projektowane obiekty mostowe

Inne oznaczenia:

-  lokalizacja wyburzeń mieszkalnych/gospodarczych
-  WYB-X
-  WYB-X
			
Zamawiający: Skarb Państwa - Generalny Dyrektor Dróg Krajowych i Autostrad Oddział Krajowe Ul. Mępińska 25 01-644 Kraków		Zamawiający: Opracowanie dokumentacji projektowej w fazie Studium Techniczno-Ekonomiczno-Środowiskowego z elementami koncepcji programowej (STES-R) oraz uzupelnieniem decyzji o środowiskowych uwarunkowaniach (DSU) dla zadania pn.: „Budowa obwodnicy Limanowej w ciągu DK28”	
Inne dane: Rodzaj: STES Branża: DROGOWA Data: 07.2021		Wzajemne warunki przebiegu Drwy (Obwodnica Limanowa) Plan sytuacyjny WARIANT 3 5.3	
Funkcja: Tytuł, imię i nazwisko Składki projektant: mgr inż. Rafał DRASZCZYK Projektant: SLK/17/P/00D/06, drogowy Sprawdzający: inż. Krzysztof PACH SLK/17/P/00D/06, drogowy		Nr opisy: 104214-10100 Data: 14.06.2020 Nr uprawnień, specjalność: Podpis:	