


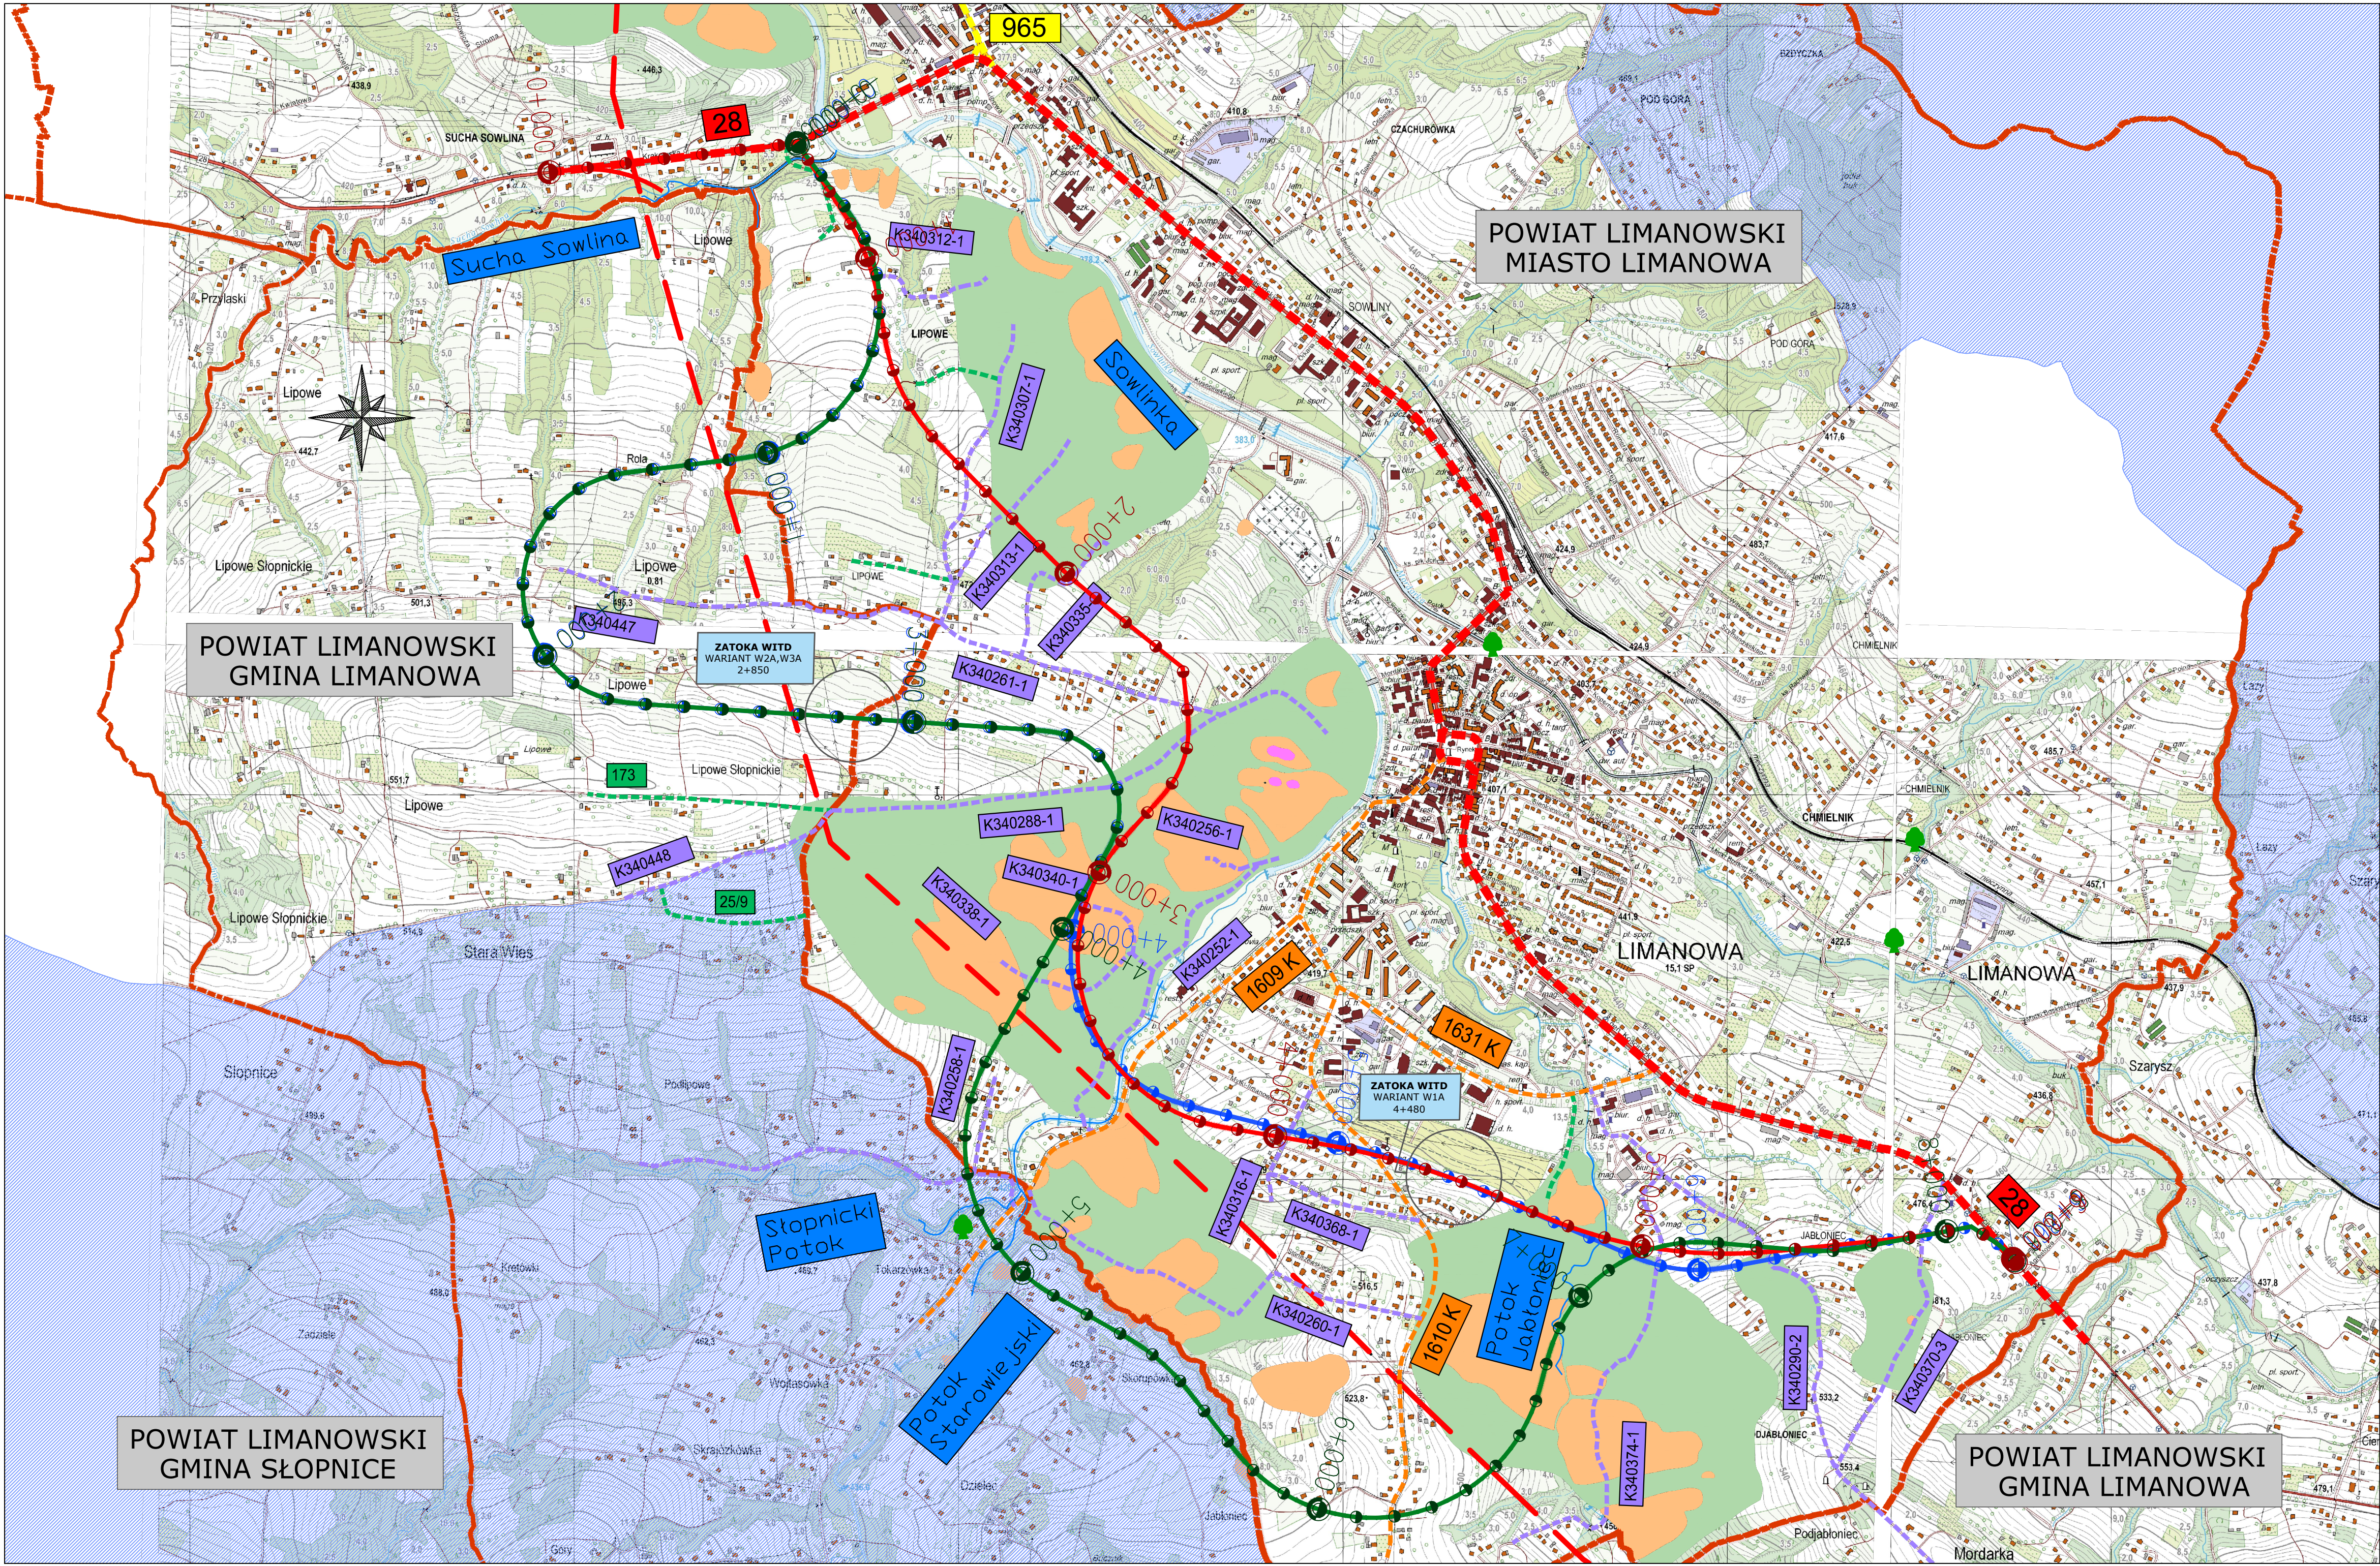

LEGENDA:

- przebieg wariantu W1A
- przebieg wariantu W2A
- przebieg wariantu W3A

- 28 drogi istn. krajowe
- 965 drogi istn. wojewódzkie
- 1609 K drogi istn. powiatowe
- K340447 drogi istn. gminne
- 25/9 drogi istn. wewnętrzne
- granice gmin
- istn. cieki wodne
- istn. linia WN 110 kW

- Osuwiska
- obszary zagrożone
 - osuwiska powierzchniowe
 - obszary zbiorników

Jednostka projektowa: 	WIA S.A. www.wia.pl biuro@wia.pl	Siedziba spółki: Al. Wolności 46 40-203 Katowice tel. +48 608 548 630	Oddział Czechowice: ul. Kasprzowska 46 43-502 Czechowice-Dziedzice tel./fax +48 33 822 46 67	Nr umowy: I/245/Zm-1/2020 z dnia: 12.10.2020r.
Zamawiający: Skarb Państwa - Generalny Dyrektor Dróg Krajowych i Autostrad Oddział w Krakowie Ul. Mogińska 25 31-542 Kraków	Zamierzenie budowlane:	Opracowanie dokumentacji projektowej w fazie Studium techniczno-ekonomiczno-środowiskowego z elementami koncepcji programowej (STES-R) oraz uzyskaniem decyzji o środowiskowych uwarunkowaniach (DSU) dla zadania pn.: Opracowanie dokumentacji projektowej STES-R wraz z uzyskaniem decyzji DSU dla zadania: „Budowa obwodnicy Limanowej w ciągu DK28”		
 				
Nr tomu: C.II	Przedmiot opracowania:	Wstępne warianty przebiegu trasy Obwodnicy Limanowej		Nr rys.: 1
Rodz. oprac.: STES	Nazwa rysunku:	Orientacja		
Bransza: DROGOWA				
Data: 09.2022	Skala: 1:10000	Revizja: 02	Nr egz.: 1	
Funkcja:	Tytuł, imię i nazwisko	Nr uprawnień, specjalność		Podpis
Główny projektant:	mgr inż. Rafał DRASZCZYK	SLK/1477/POOD/06, drogowa		
Projektant:				
Sprawdzający:	inż. Krzysztof PACH	SLK/0171/POOD/06, drogowa		