
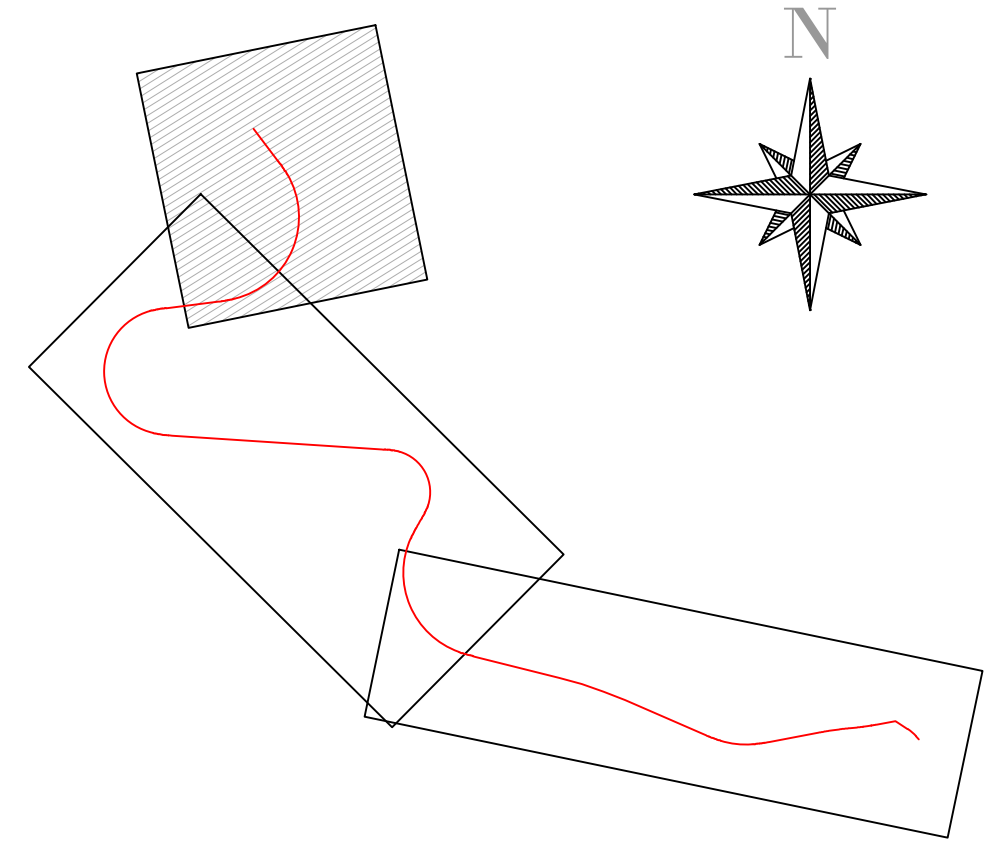


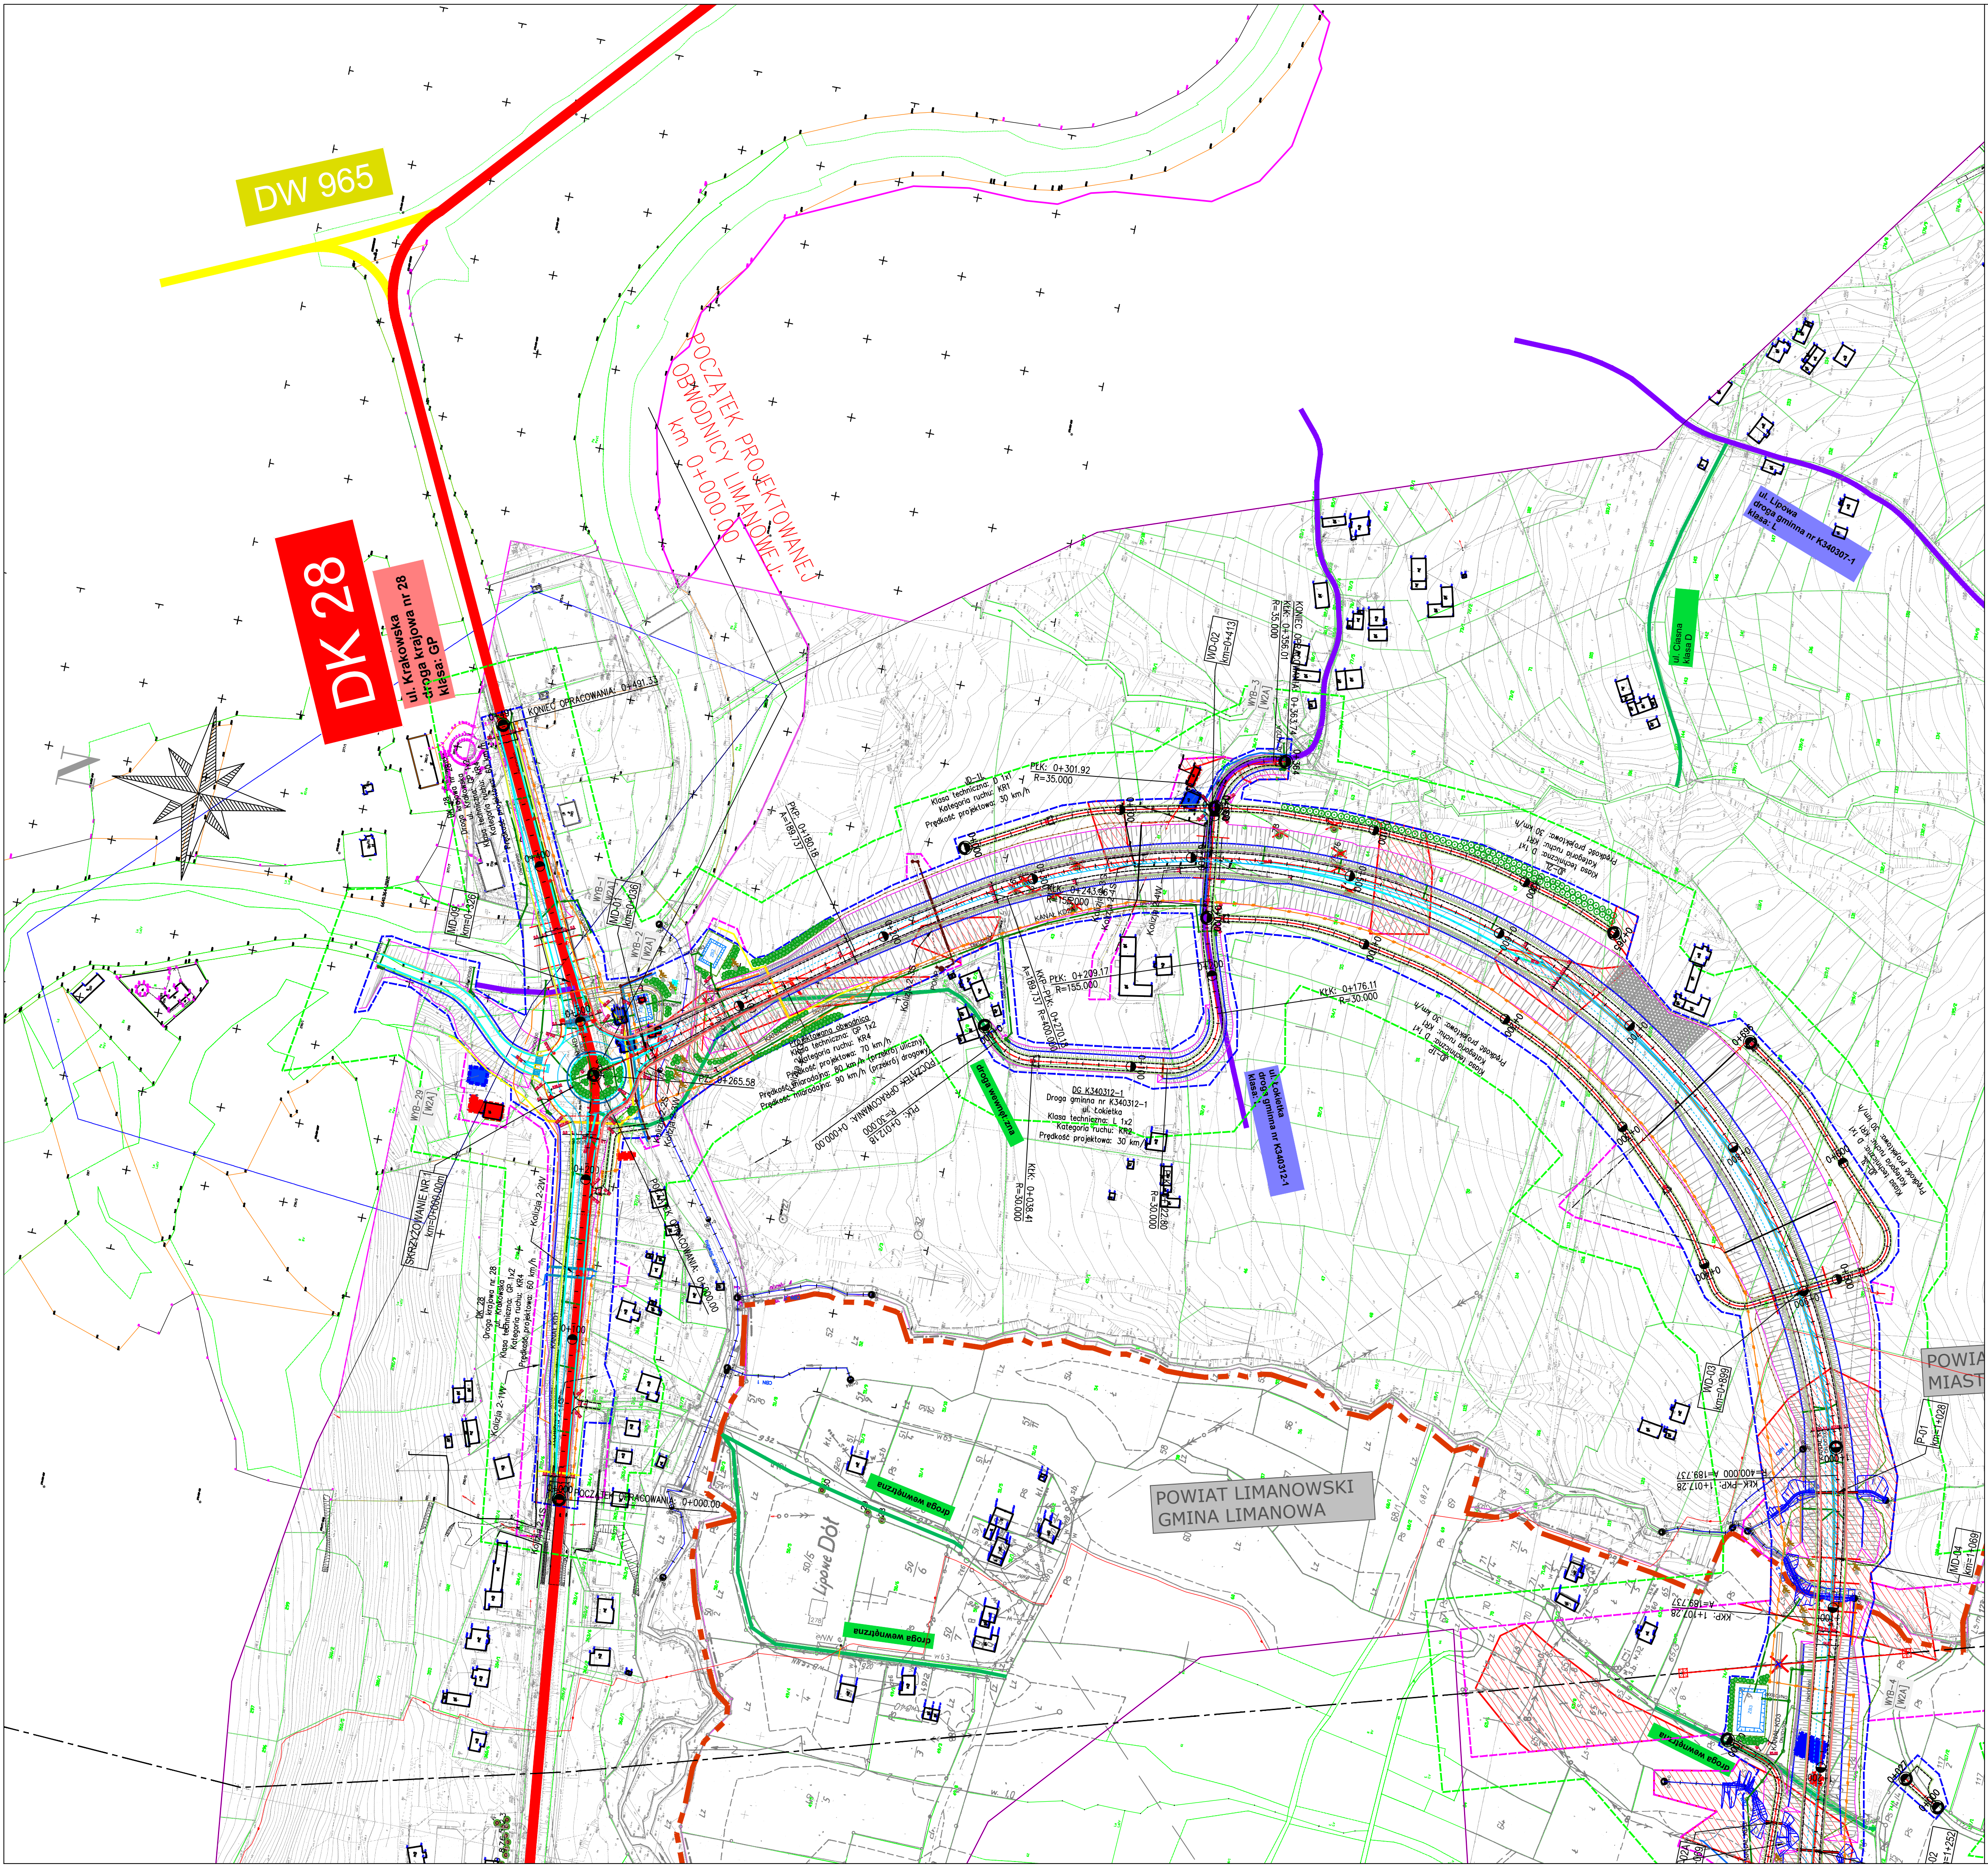

Jednostka projektowa:		IWA S.A. www.iwa.pl biuro@iwa.pl	Siedziba spółki: ul. Włodzka 46 40-203 Katowice tel. +48 508 546 830	Oddział Czechowice: ul. Kaszubska 46 43-502 Czechowice-Dziedzice tel. fax +48 33 822 48 07	Nr umowy: 10452/1-10/2020 z dnia: 12.10.2020r.
Zamawiający:	Opracowanie dokumentacji projektowej w fazie Studium techniczno-ekonomiczno-środowiskowego z elementami koncepcji programowej (STES-R) oraz uzyskaniem decyzji o środowiskowych uwarunkowaniach (DSU) dla zadania pn.: Opracowanie dokumentacji projektowej STES-R wraz z uzyskaniem decyzji DSU dla zadania: „Budowa obwodnicy Limanowej w ciągu DK28”				
Staro Państwa - Generalny Dyrektor Dróg Krajowych i Autostrad Oddział w Krakowie ul. Mojska 25 31-542 Kraków	Zamierzenie budowlane:				
 Fundusze Europejskie Program Regionalny					
Nr tomu: C.II	Przedmiot opracowania:	DOKUMENTACJA PROJEKTOWA - CZĘŚĆ DROGOWA			Nr rys.:
Rodz. oprac.: STES	Nazwa rysunku:	Plan sytuacyjny WARIANT 2A			2.3
Branża: DROGOWA	Skala: 1:2000	Rozwija: 04	Nr egz.:		
Data: 09.2022					
Funkcja:	Tytuł, imię i nazwisko		Nr uprawnień, specjalność		Podpis
Główny projektant:	mgr inż. Rafał DRASZCZYK		SLK/1477/POOD/06_drogowa		
Sprawdzający:	inż. Krzysztof PACH		SLK/0171/POOD/06_drogowa		