



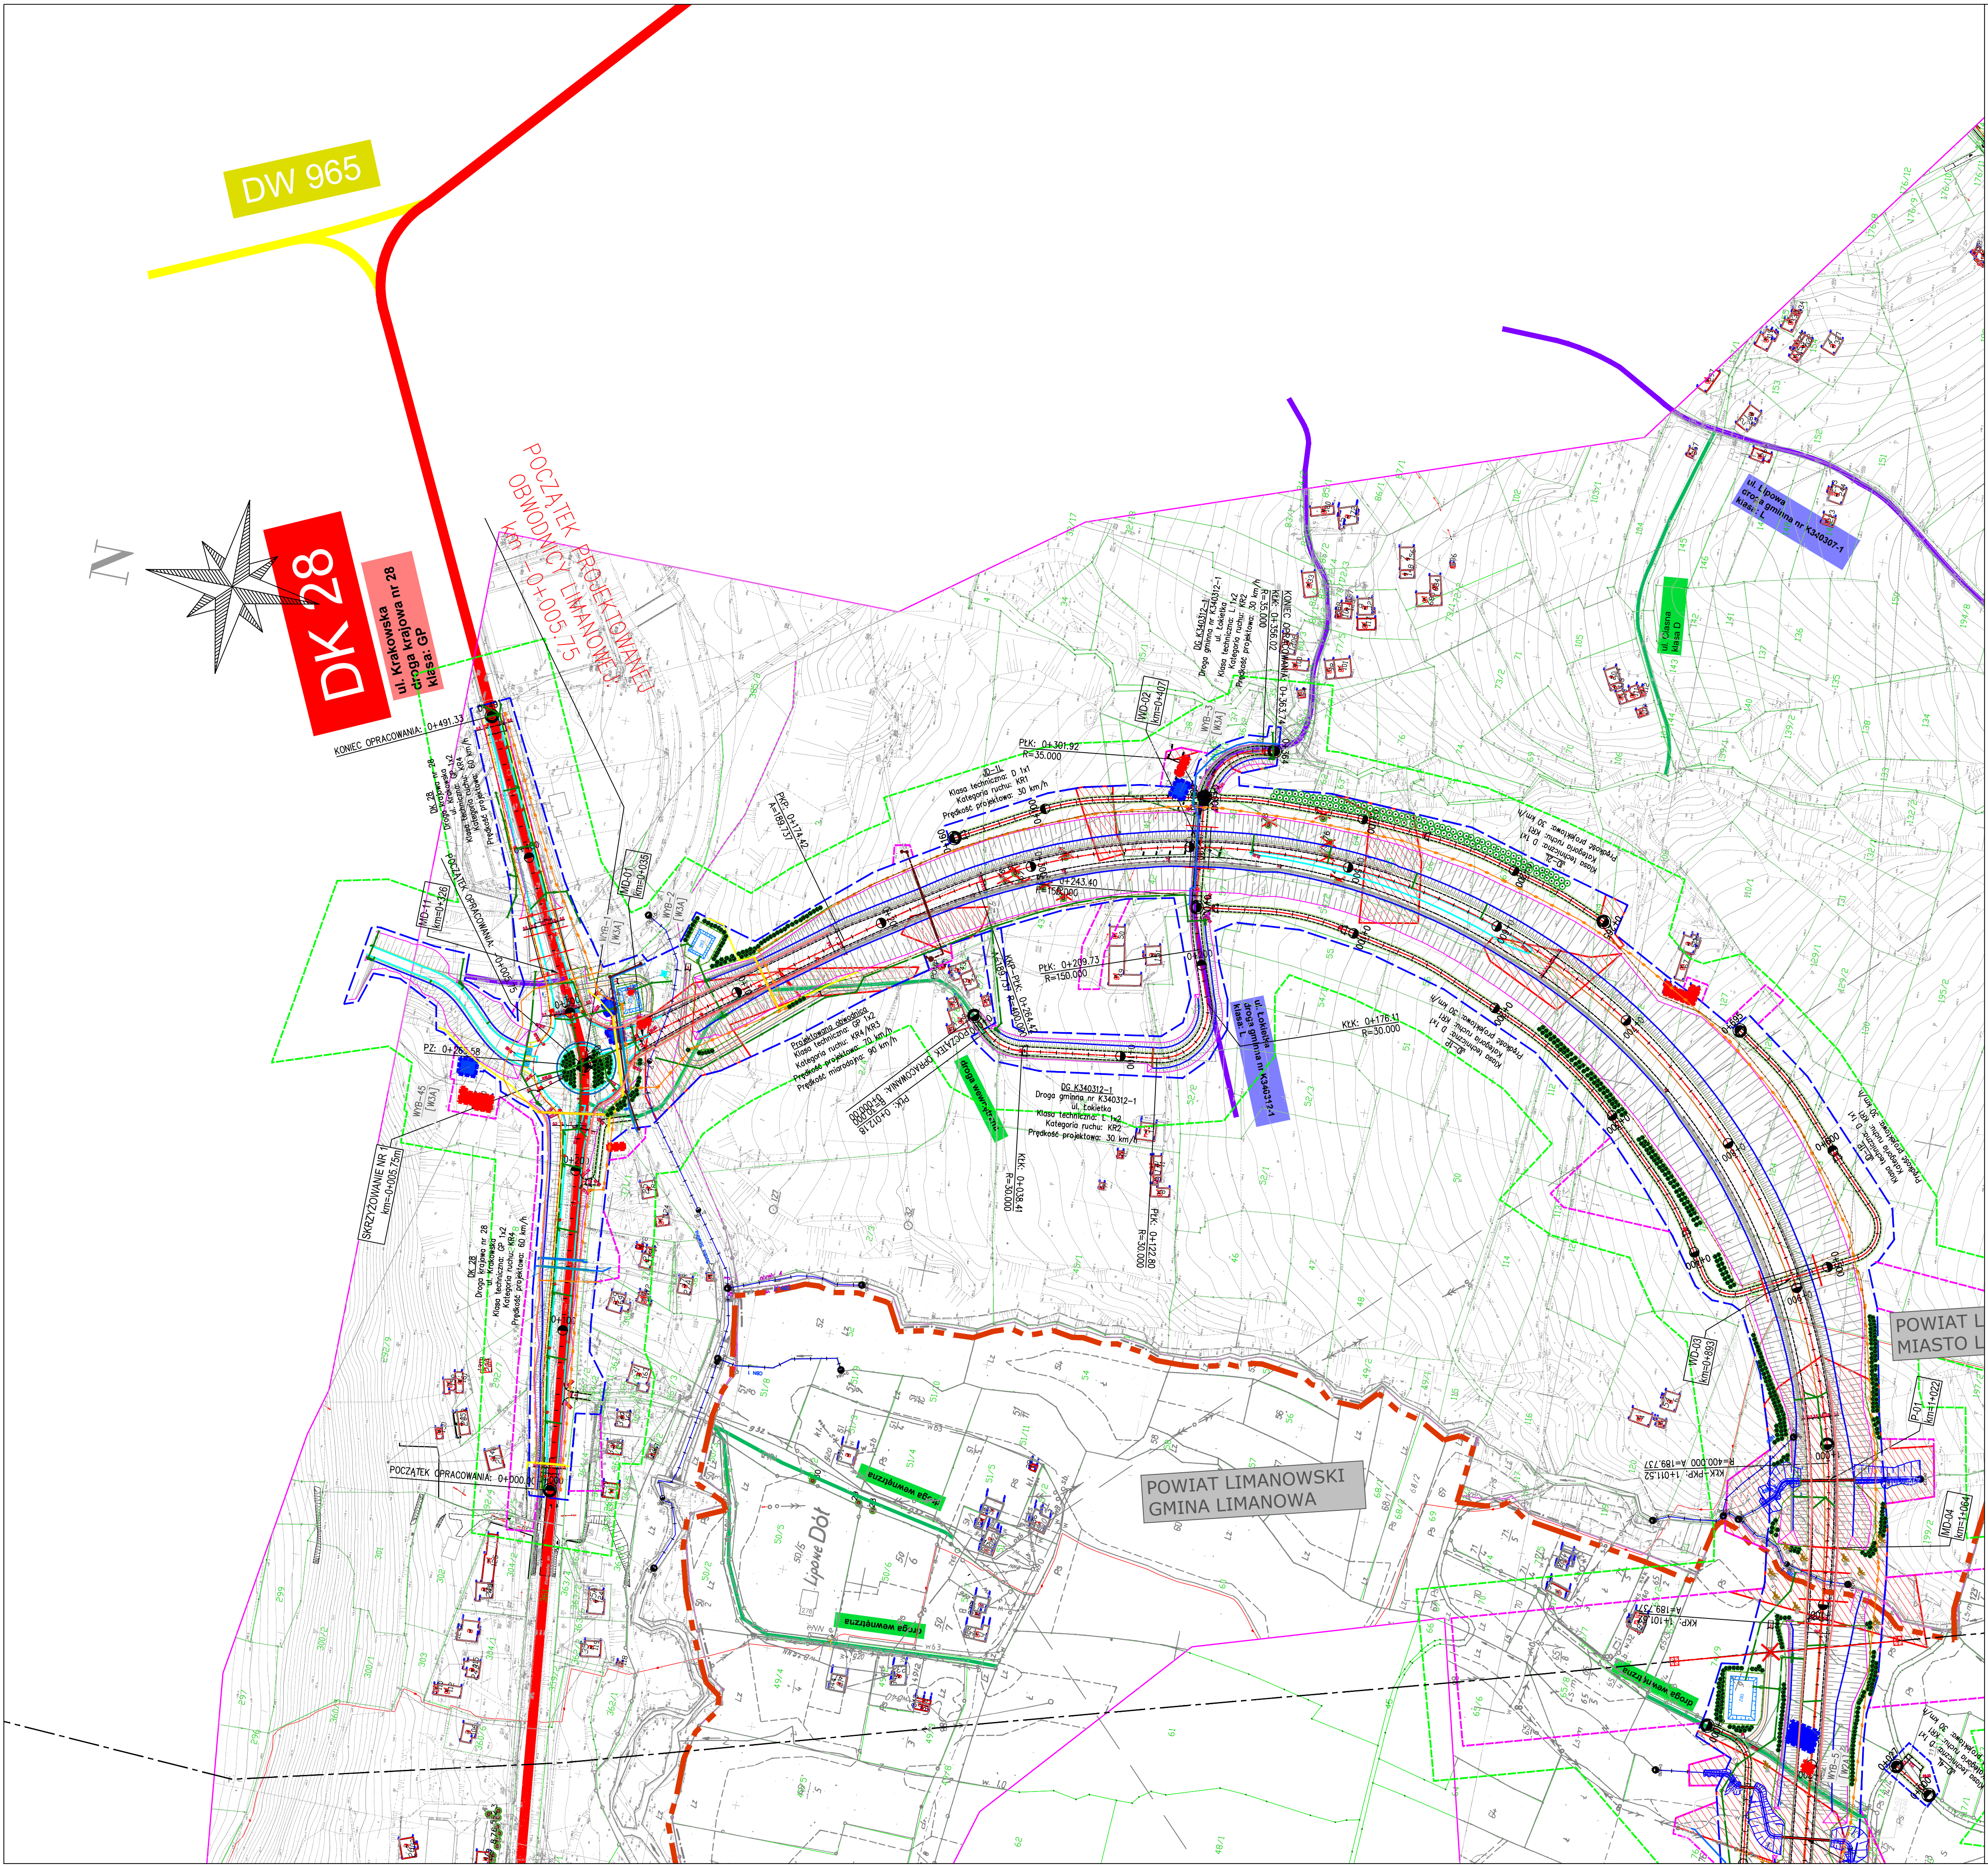

UKŁAD ARKUSZY

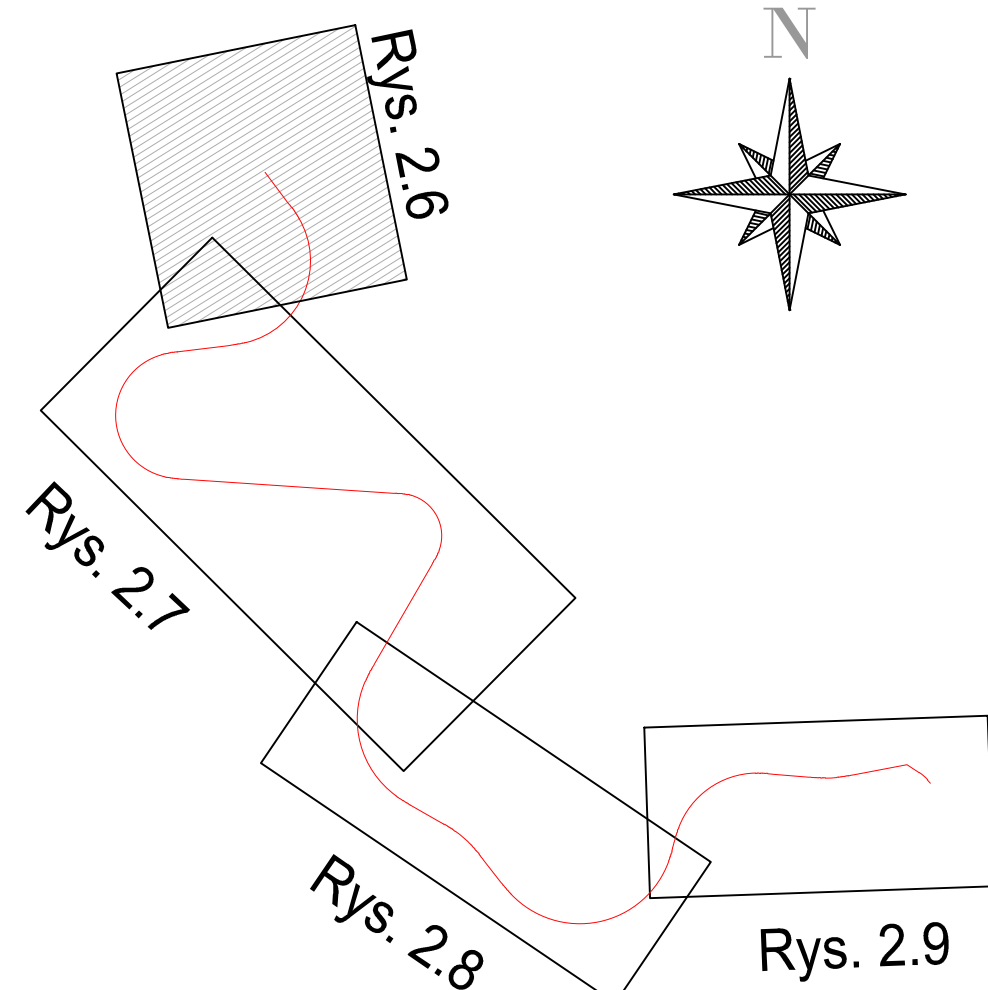

Jednostka projektowa: 	IWA S.A. ul. W. Roździeńskiego 91 40-203 Katowice tel. +48 800 546 630	Siedziba spółki: ul. Kasprzowska 48 43-502 Czechowice-Dziedzice tel. +48 33 622 46 07	Oddział Czechowice: ul. Kasprzowska 48 43-502 Czechowice-Dziedzice tel. +48 33 622 46 07	Nr umowy: 1045/Z/1-10/2020 z dnia: 12.10.2020r.
Zamawiający: Starb Państwa - Generalny Dyrektor Dróg Krajowych i Autostrad Oddział w Krakowie ul. Mogiła 25 31-542 Kraków 	Zamierzenie budowlane:	Opracowanie dokumentacji projektowej w fazie Studium techniczno-ekonomiczno-środowiskowego z elementami koncepcji programowej (STES-R) oraz uzyskaniem decyzji o środowiskowych uwarunkowaniach (DSU) dla zadania pn.: Opracowanie dokumentacji projektowej STES-R wraz z uzyskaniem decyzji DSU dla zadania: „Budowa obwodnicy Limanowej w ciągu DK28”		
Nr tomu: C.II	Przedmiot opracowania:	DOKUMENTACJA PROJEKTOWA - CZĘŚĆ DROGOWA		Nr rys.: 2.6
Rodz. oprac.: STES	Nazwa rysunku:	Plan sytuacyjny WARIANT 3A		
Branża: DROGOWY				
Data: 09.2022	Skala: 1:2000	Rewizja: 04	Nr egz.: 1	
Funkcja:	Tytuł, imię i nazwisko	Nr uprawnień, specjalność		Podpis
Główny projektant:	mgr inż. Rafał DRASZCZYK	SLK/1477/POOD/06, drogowa		
Sprawdzający:	inż. Krzysztof PACH	SLK/0171/POOD/06, drogowa		