


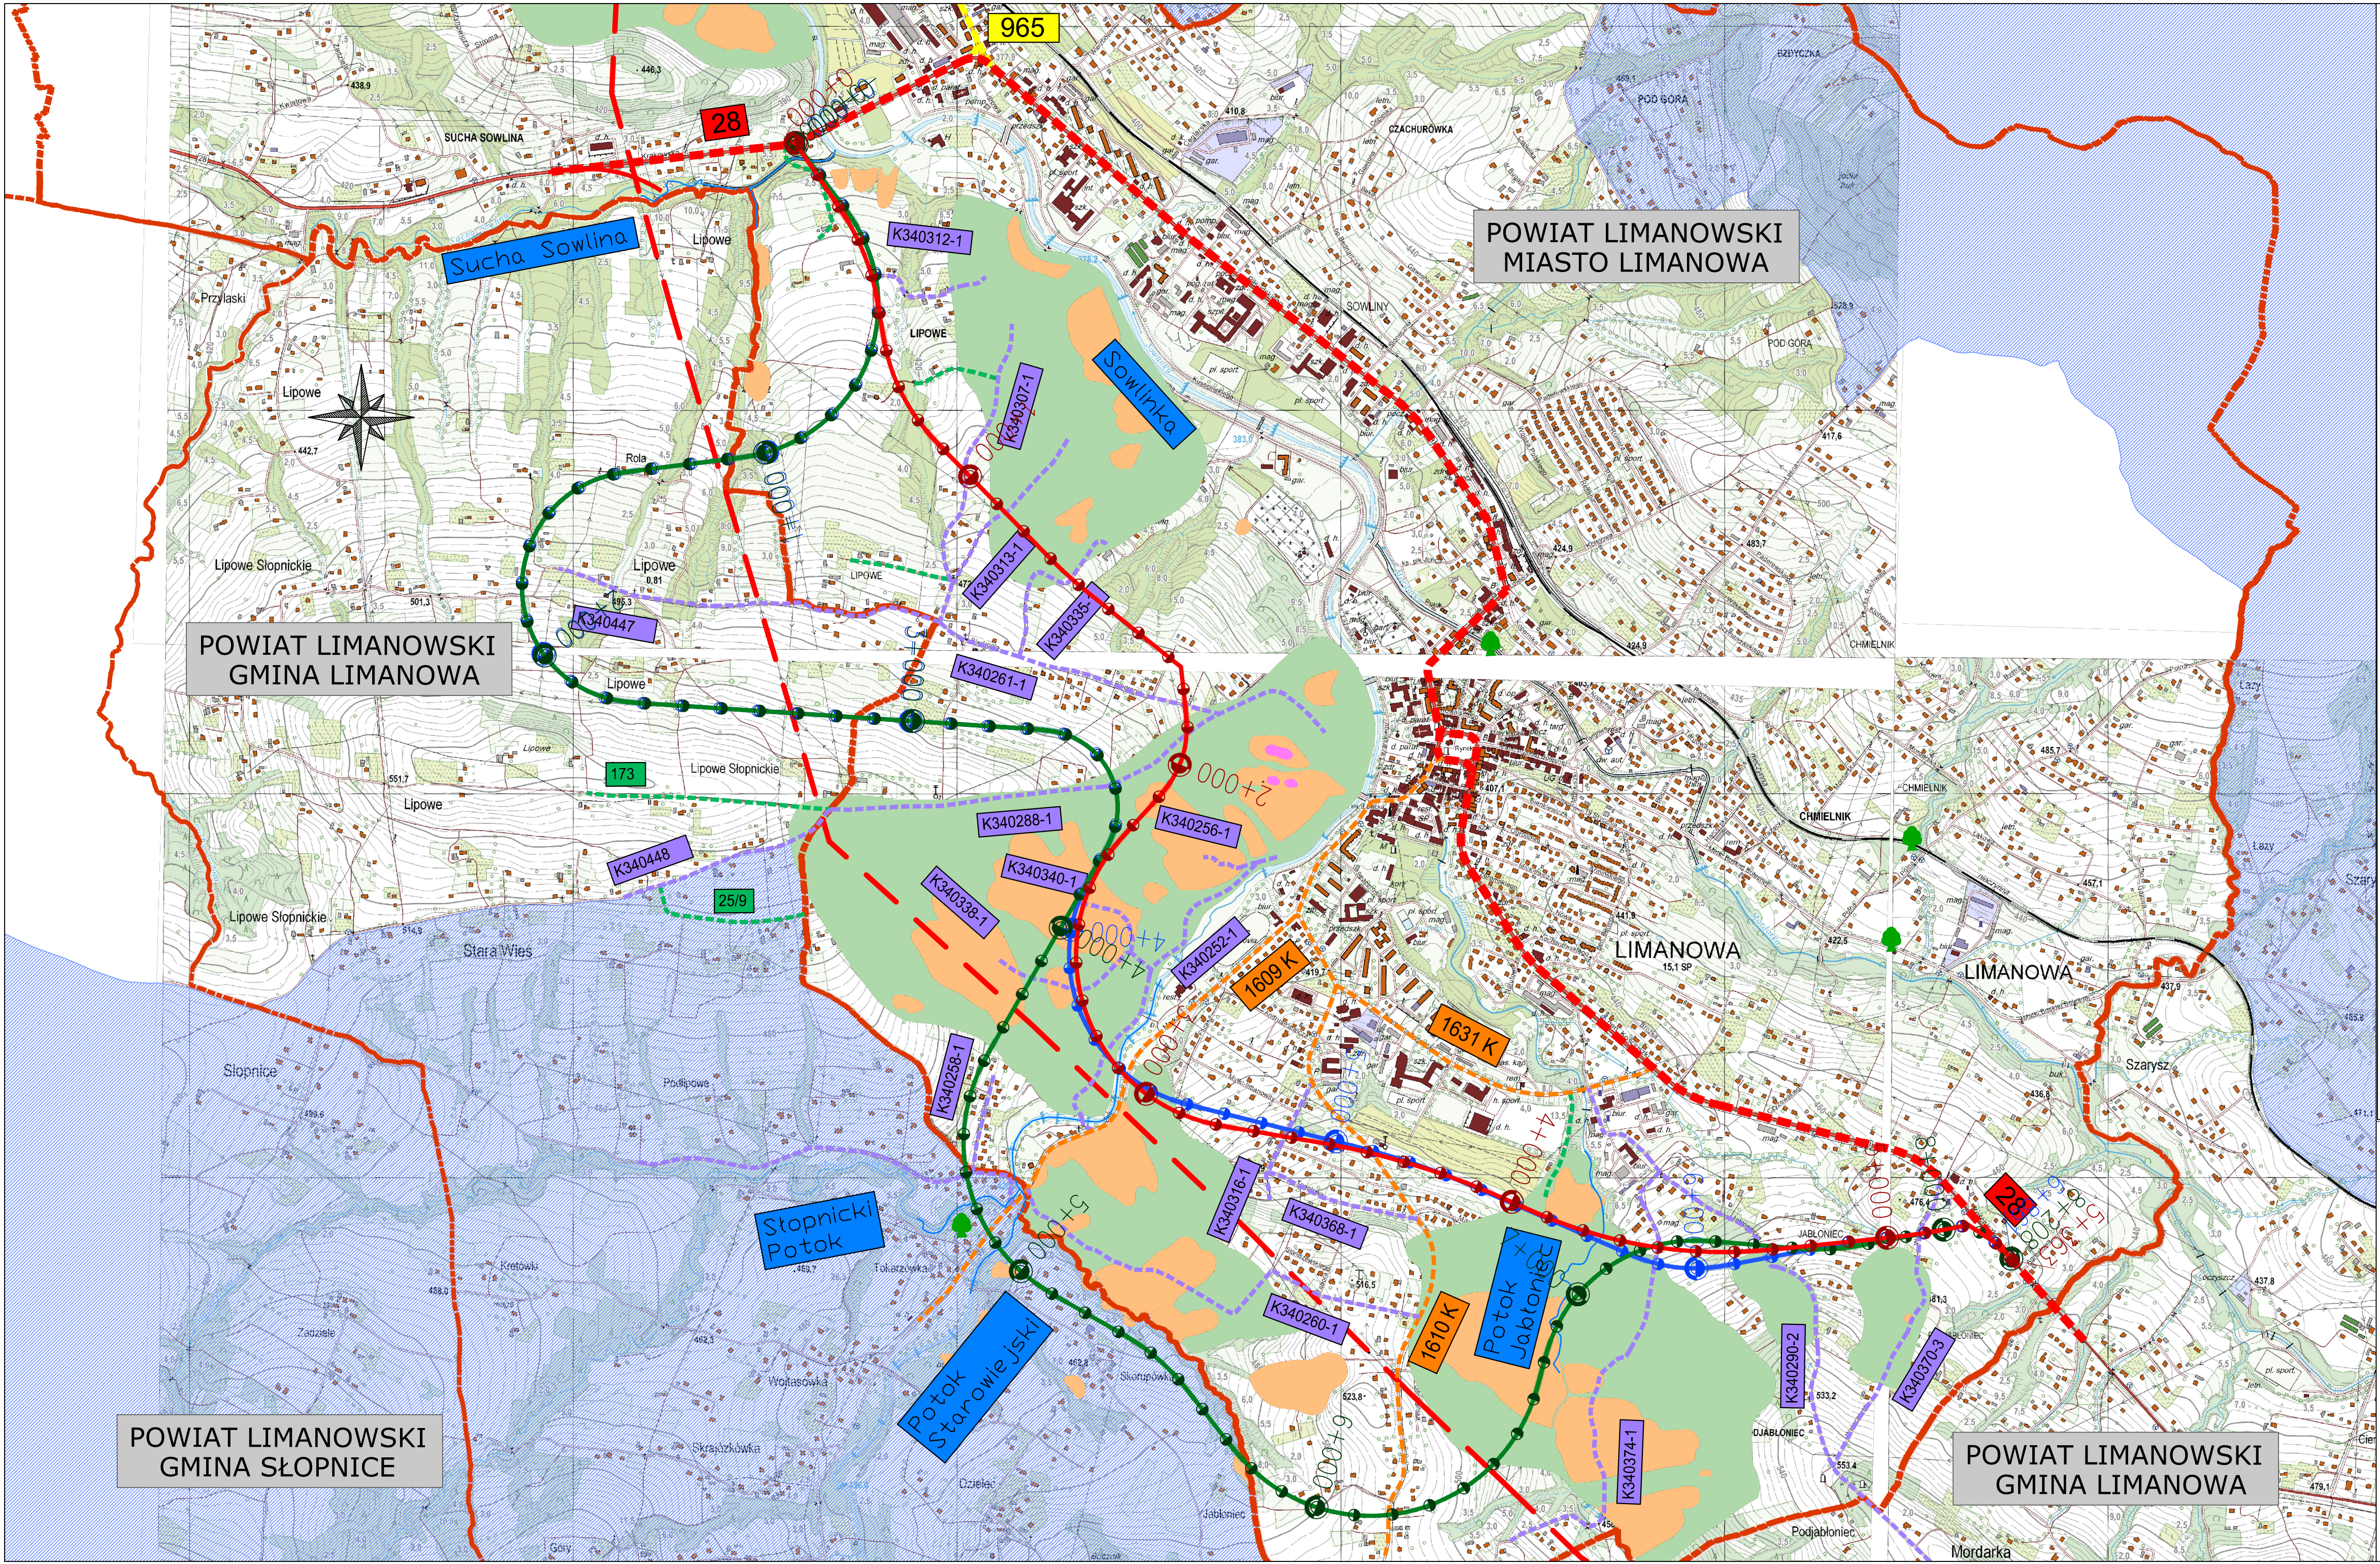

LEGENDA:

przebieg wariantu W1A

przebieg wariantu W2A

przebieg wariantu W3A

28

drogi istn. krajowe

965

drogi istn. wojewódzkie

1609 K

drogi istn. powiatowe

K340447

drogi istn. gminne

25/9

drogi istn. wewnętrzne

granice gmin

istn. cieki wodne

Sowlinka

istn. linia WN 110 kW

Osuwiska

obszary zagrożone

osuwiska powierzchniowe

obszary zbiorników

Jednostka projektowa: WIA		IVIA S.A. www.ivia.pl biuro@ivia.pl		Siedziba spółki: Al. W. Roździeńskiego 91 40-203 Katowice tel.: +48 606 546 630		Oddział Czechowice: ul. Kasprzowska 46 43-502 Czechowice-Dziedzice tel./fax: +48 33 822 46 67		Nr umowy: I/245/ZII/1/2020 z dnia: 12.10.2020r.										
Zamawiający: Skarb Państwa - Generalny Dyrektor Dróg Krajowych i Autostrad Oddział w Krakowie Ul. Mogiłańska 25 31-542 Kraków			Zamierzenie budowlane: Opracowanie dokumentacji projektowej w fazie Studium techniczno-ekonomiczno-środowiskowego z elementami koncepcji programowej (STES-R) oraz uzyskaniem decyzji o środowiskowych uwarunkowaniach (DŚU) dla zadania pn.: Opracowanie dokumentacji projektowej STES-R wraz z uzyskaniem decyzji DŚU dla zadania: „Budowa obwodnicy Limanowej w ciągu DK28”															
Nr tomu: A.II		CZĘŚĆ OGÓLNA																
Rodz. oprac.: STES		Nazwa rysunku:						Nr rys.: 1										
Branża: WIELOBRANŻOWA		Orientacja																
Data: 11.2022		Skala: 1:10000		Rewizja: 04		Nr egz.:												
Funkcja:		Tytuł, imię i nazwisko		Nr uprawnień, specjalność		Podpis												
Główny projektant: mgr inż. Rafał DRASZCZYK				SLK/1477/POOD/06, drogowa														
Sprawdzający: inż. Krzysztof PACH				SLK/0171/POOD/06, drogowa														