
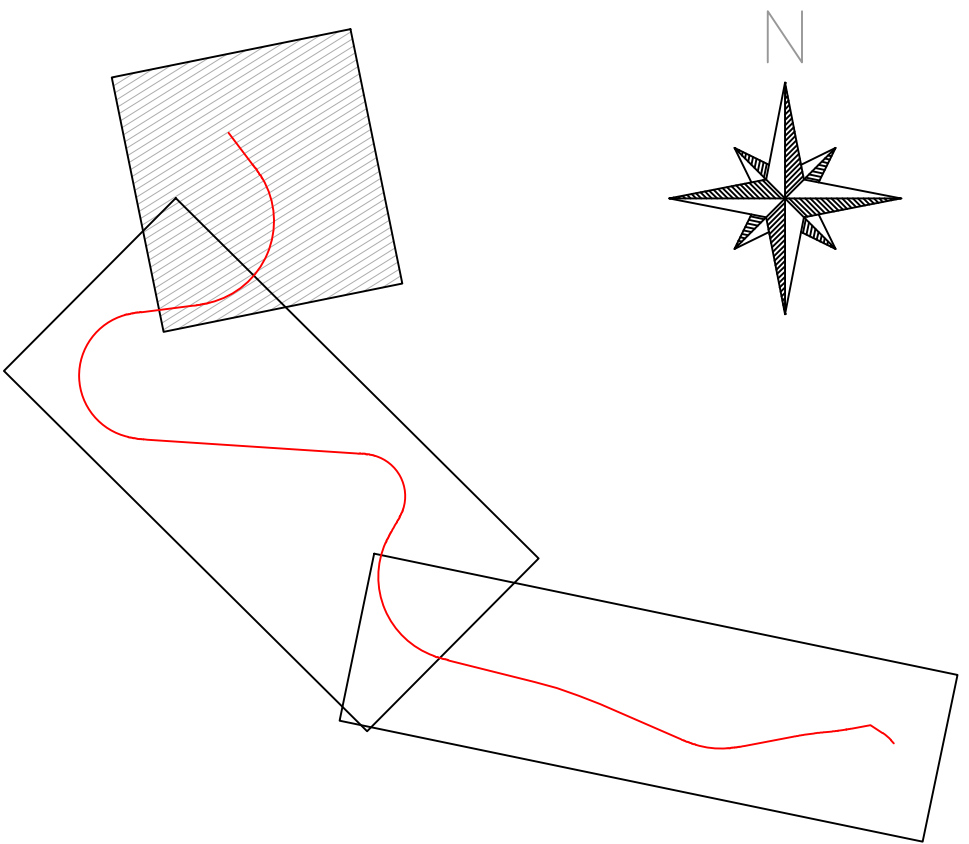


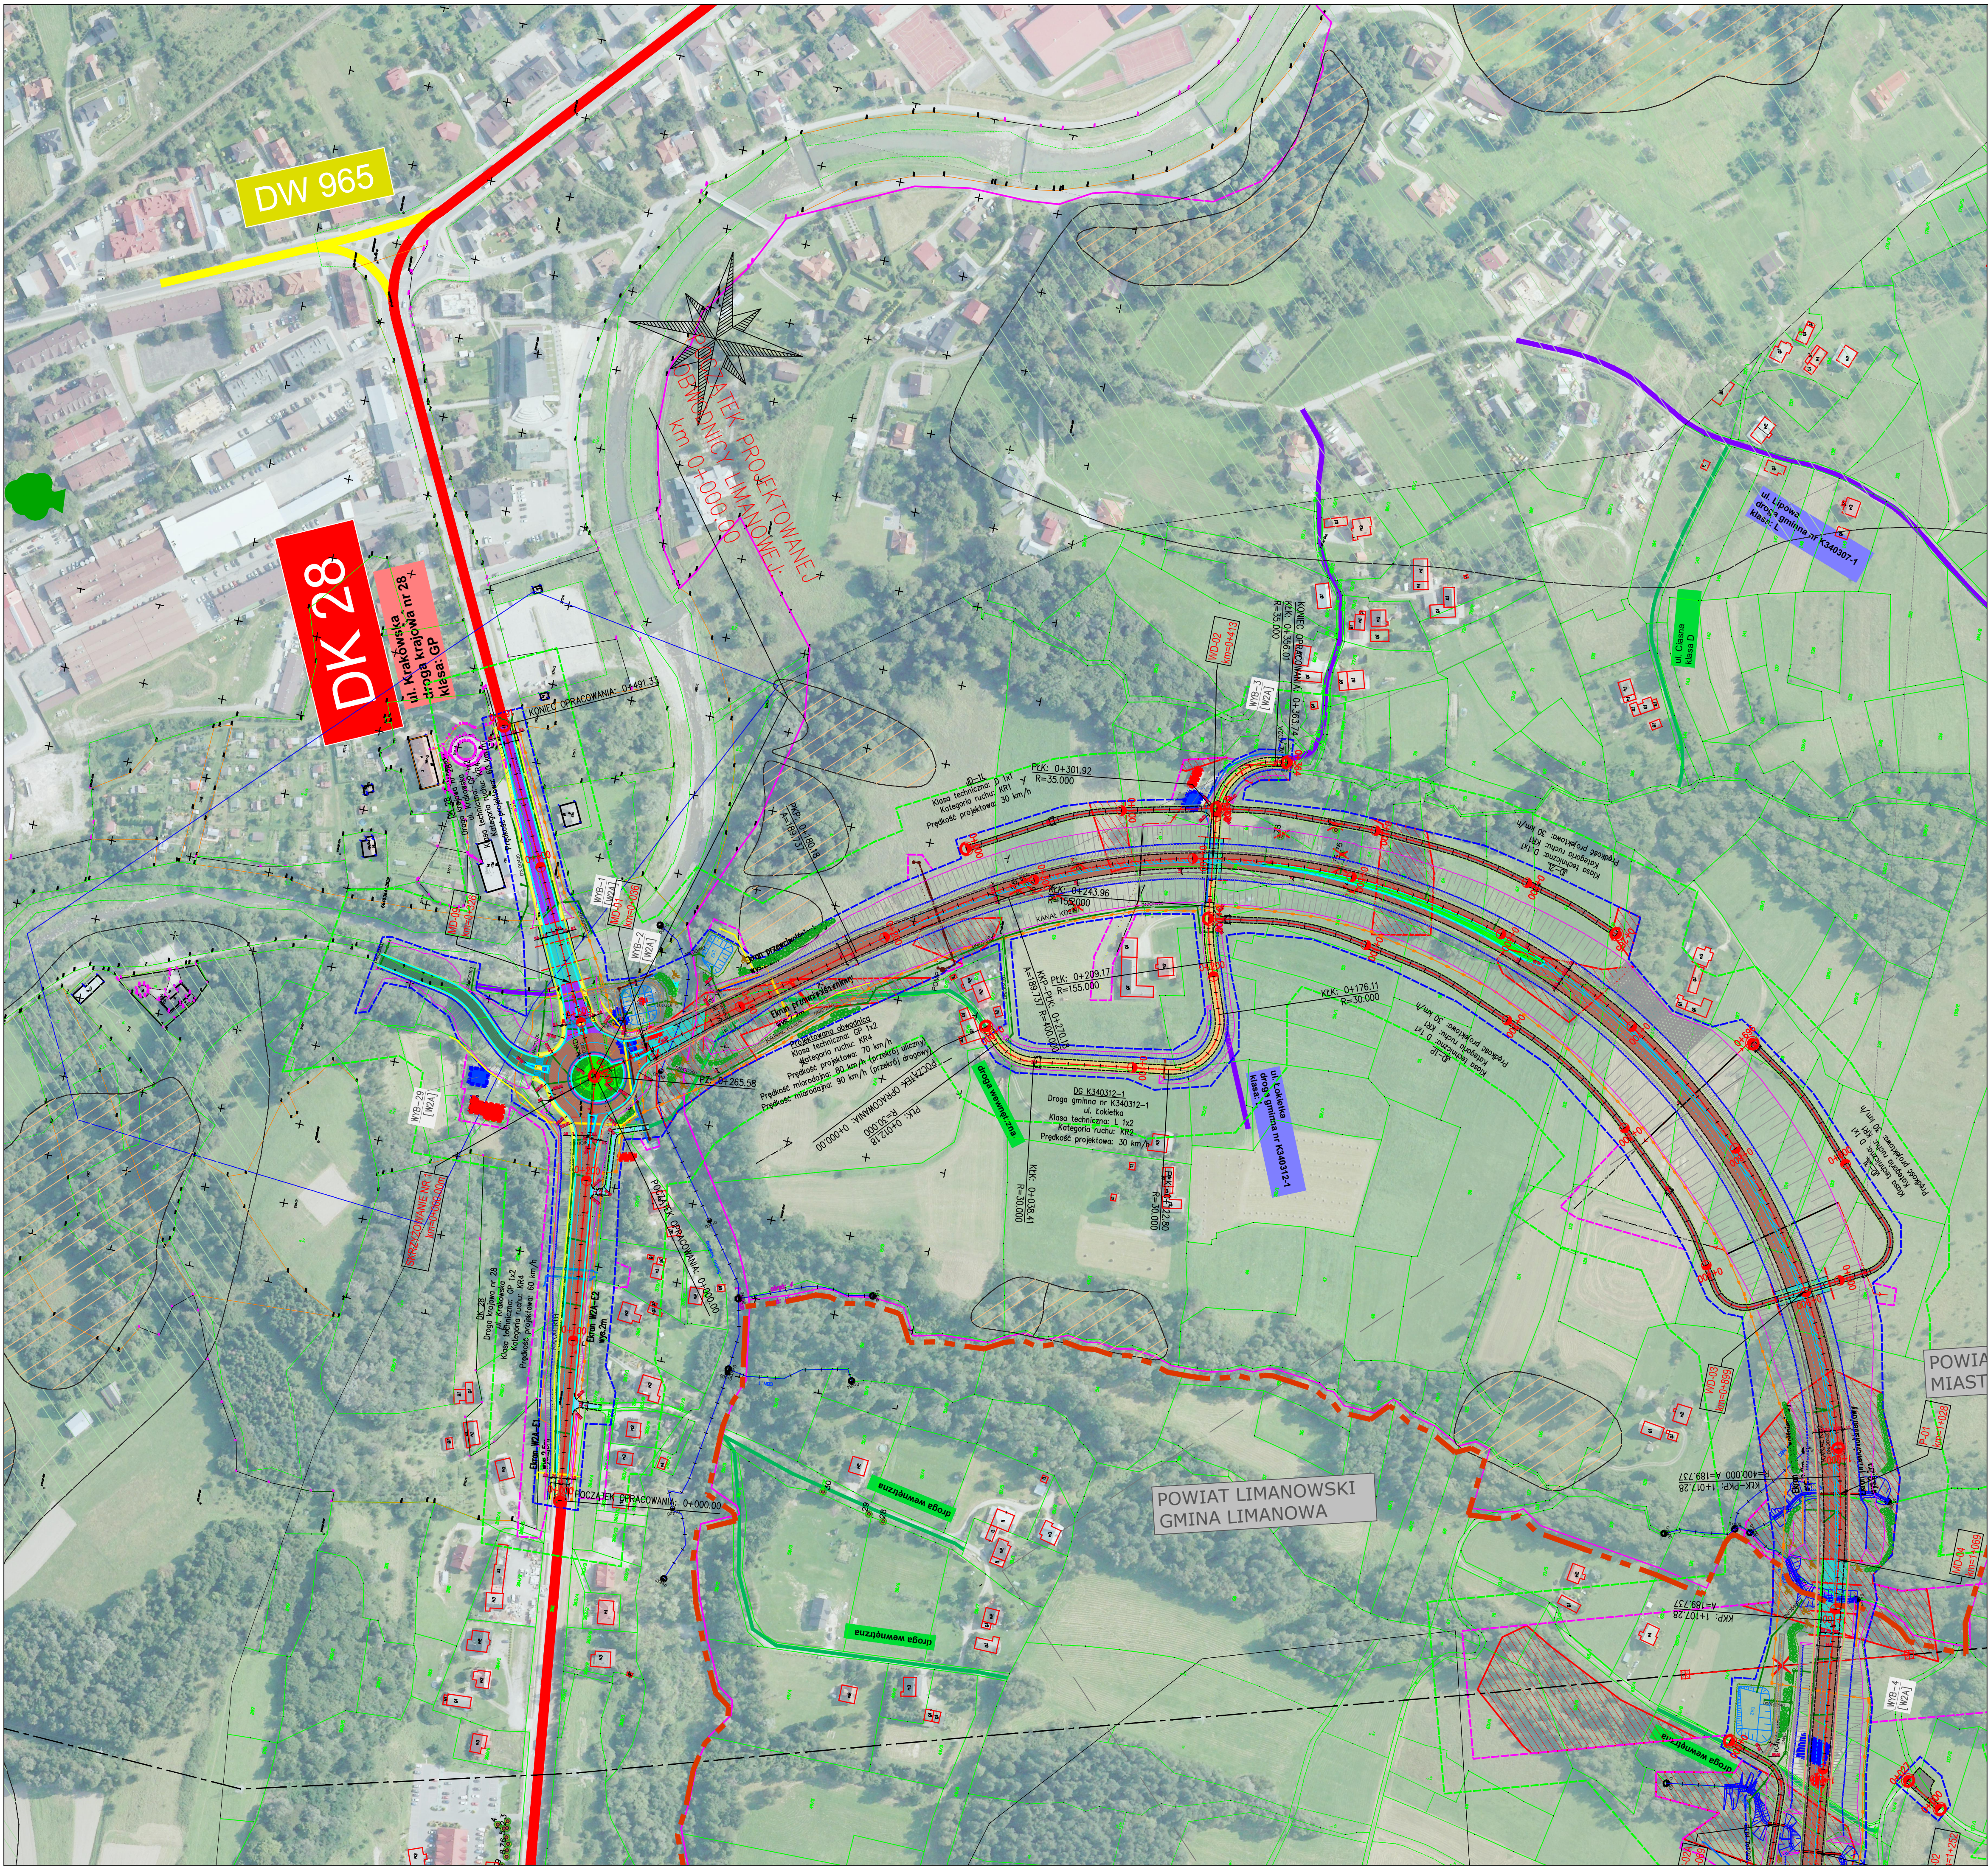

Jednostka projektowa: 	IWA S.A. www.iwa.pl biuro@iwa.pl	Siedziba spółki: Al. Wolności 46 40-203 Katowice tel. +48 608 546 630	Oddział Czechowice: ul. Kaszubska 46 43-502 Czechowice-Dziedzice tel. fax +48 33 822 48 07	Nr umowy: 10452/1-10200 z dnia: 12.10.2020r.
Zamawiający: Starosta Powiatu - Generalny Dyrektor Dróg Krajowych i Autostrad Oddział w Krakowie ul. Mogiła 25 31-542 Kraków	Zamierzanie budowlane:		Opracowanie dokumentacji projektowej w fazie Studium techniczno-ekonomiczno-środowiskowego z elementami koncepcji programowej (STES-R) oraz uzyskaniem decyzji o środowiskowych uwarunkowaniach (DSU) dla zadania pn.: Opracowanie dokumentacji projektowej STES-R wraz z uzyskaniem decyzji DSU dla zadania: „Budowa obwodnicy Limanowej w ciągu DK28”	
 Fundusze Europejskie Europejski Regionalny Fundusz Rozwoju	CZĘŚĆ OGÓLNA			
Nr tomu: A.II	Przedmiot opracowania:		Nr rys.: 2.3	
Rodz. oprac.: STES	Nazwa rysunku:		PLAN SYTUACYJNY WARIANT 2A	
Branża: WIELOBRANŻOWA	Skala: 1:2000	Rewizja: 04	Nr egz.: 1	
Data: 11.2022	Funkcja:	Tytuł, imię i nazwisko	Nr uprawnień, specjalność	Podpis
Główny projektant:	mgr inż. Rafał DRASZCZYK	SLK/1477/POOD/06, drogowa		
Sprawdzający:	inż. Krzysztof PACH	SLK/0171/POOD/06, drogowa		