



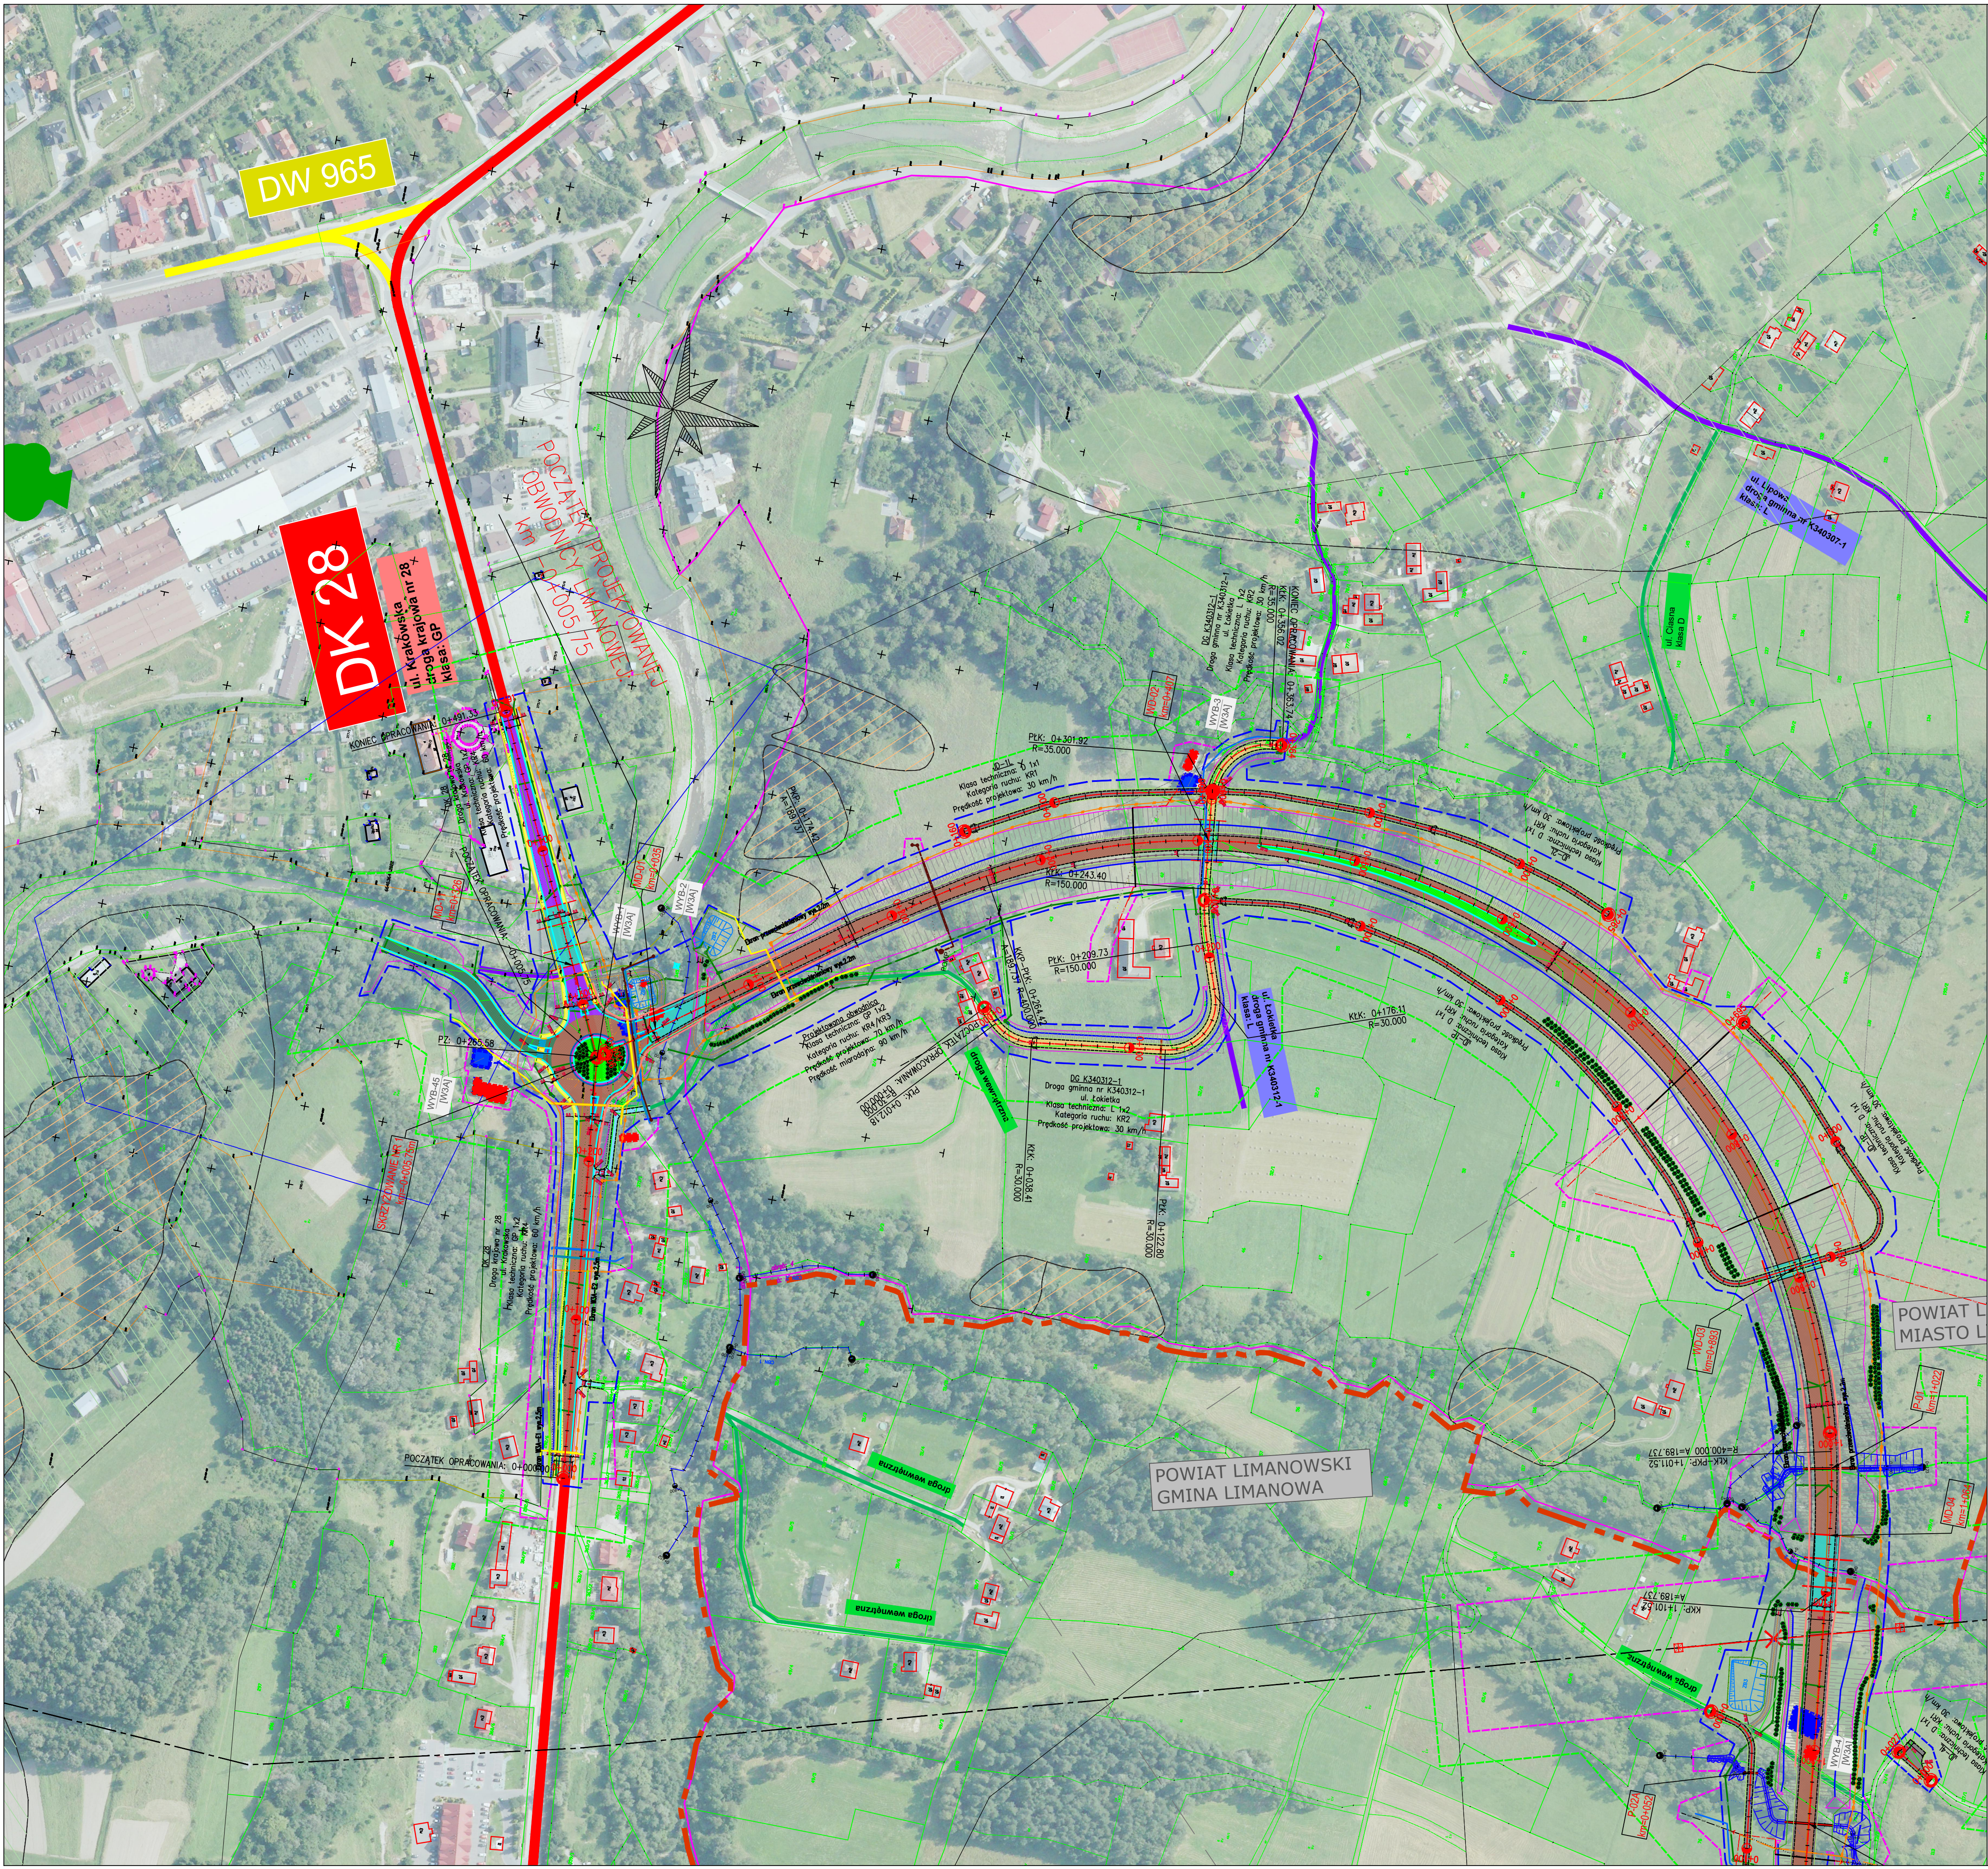

UKŁAD ARKUSZY

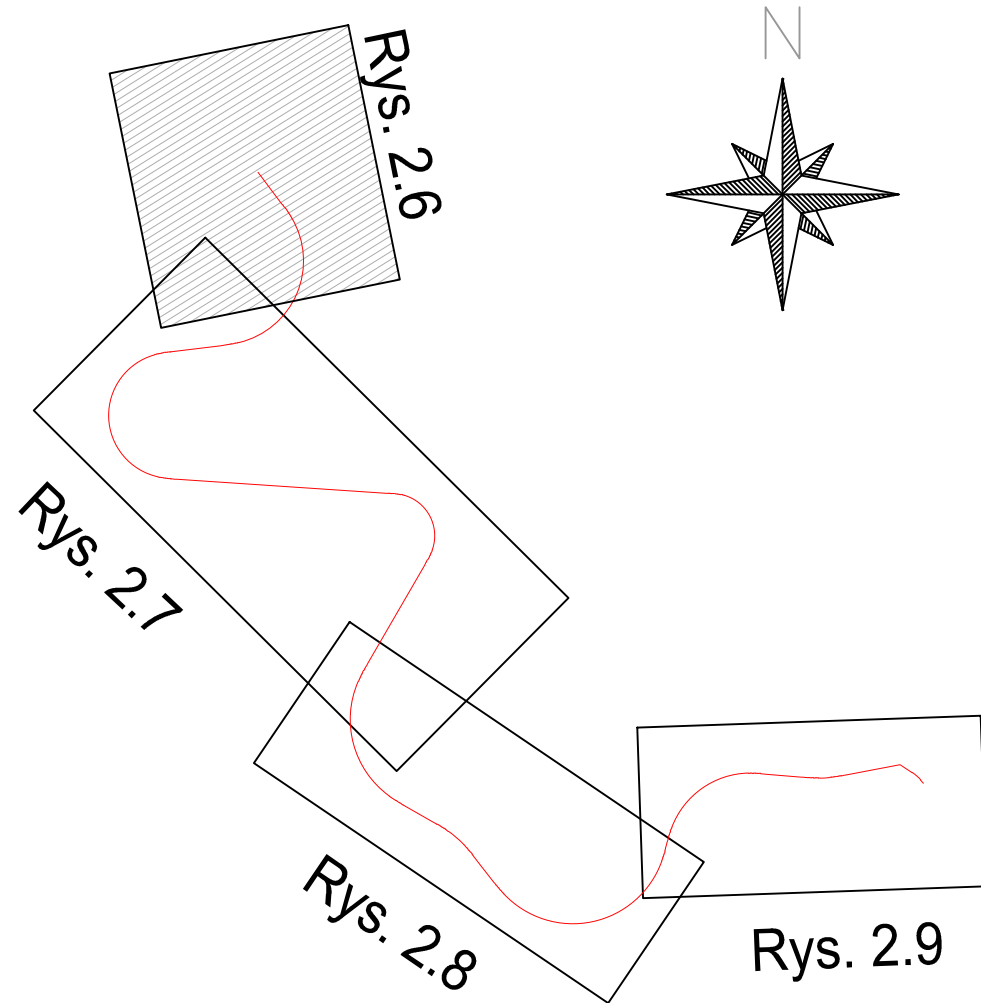

Jednostka projektowa: 		IWA S.A. www.iwa.pl biuro@iwa.pl		Siedziba spółki: ul. Różnowskiego 91 43-203 Katowice tel. +48 800 546 630		Oddział Czechowice: ul. Kasprzowska 48 43-502 Czechowice-Dziedzice tel. fax +48 33 622 46 07		Nr umowy: 1045/214-10200 z dnia: 12.10.2020r.	
Zamawiający: Skarb Państwa - Generalny Dyrektor Dróg Krajowych i Autostrad Oddział w Krakowie ul. Mogiła 25 31-542 Kraków				Zamierzanie budowlane:		Opracowanie dokumentacji projektowej w fazie Studium techniczno-ekonomiczno-środowiskowego z elementami koncepcji programowej (STES-R) oraz uzyskaniem decyzji o środowiskowych uwarunkowaniach (DSU) dla zadania pn.: Opracowanie dokumentacji projektowej STES-R wraz z uzyskaniem decyzji DSU dla zadania: „Budowa obwodnicy Limanowej w ciągu DK28”			
  Fundusze Europejskie Projekt Inwestycyjny				CZĘŚĆ OGÓLNA					
Nr tomu: A.II		Przedmiot opracowania:		PLAN SYTUACYJNY WARIANT 3A				Nr rys.: 2.6	
Rodz. oprac.: STES		Nazwa rysunku:		PLAN SYTUACYJNY WARIANT 3A				Nr rys.: 2.6	
Branża: WIELOBRANŻOWY		Skala: 1:2000		Rewizja: 04		Nr egz.: 1		Podpis	
Data: 11.2022		Funkcja:		Tytuł, imię i nazwisko		Nr uprawnień, specjalność		Podpis	
Główny projektant:		mgr inż. Rafał DRASZCZYK		SLK/1477/POOD/06, drogowa		SLK/1477/POOD/06, drogowa			
Sprawdzający:		inż. Krzysztof PACH		SLK/0171/POOD/06, drogowa		SLK/0171/POOD/06, drogowa			