



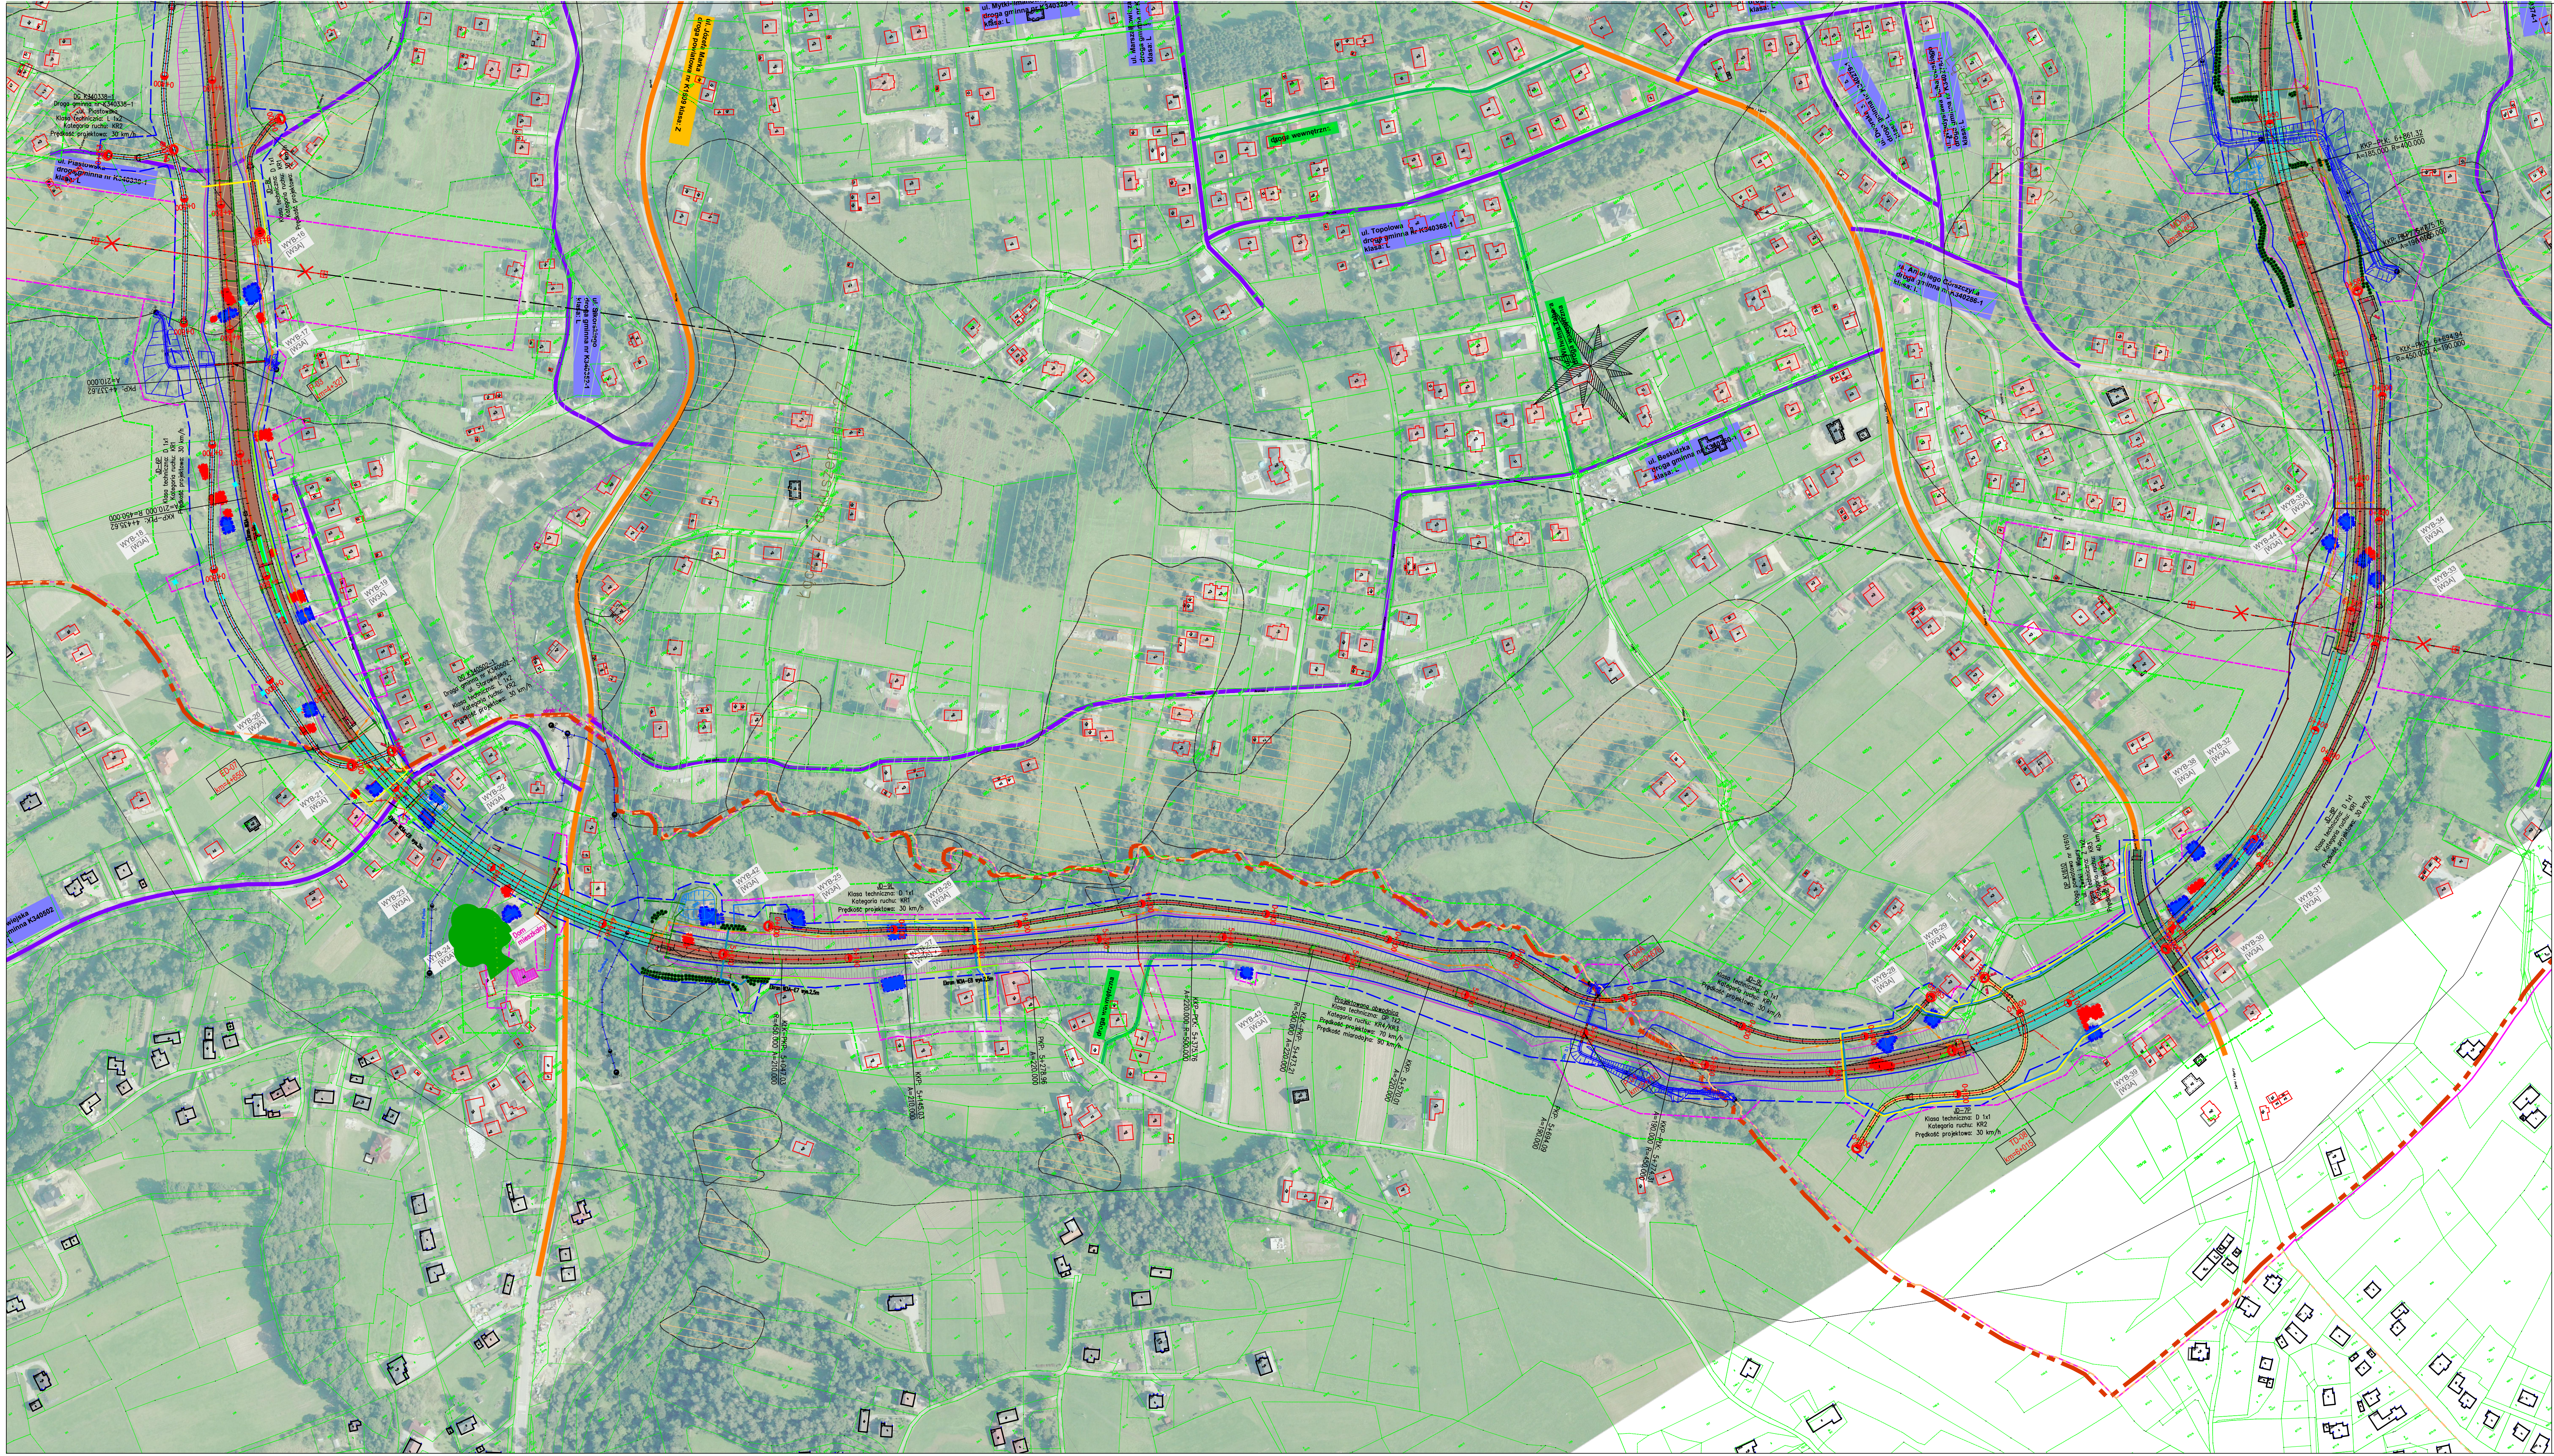

UKŁAD ARKUSZY

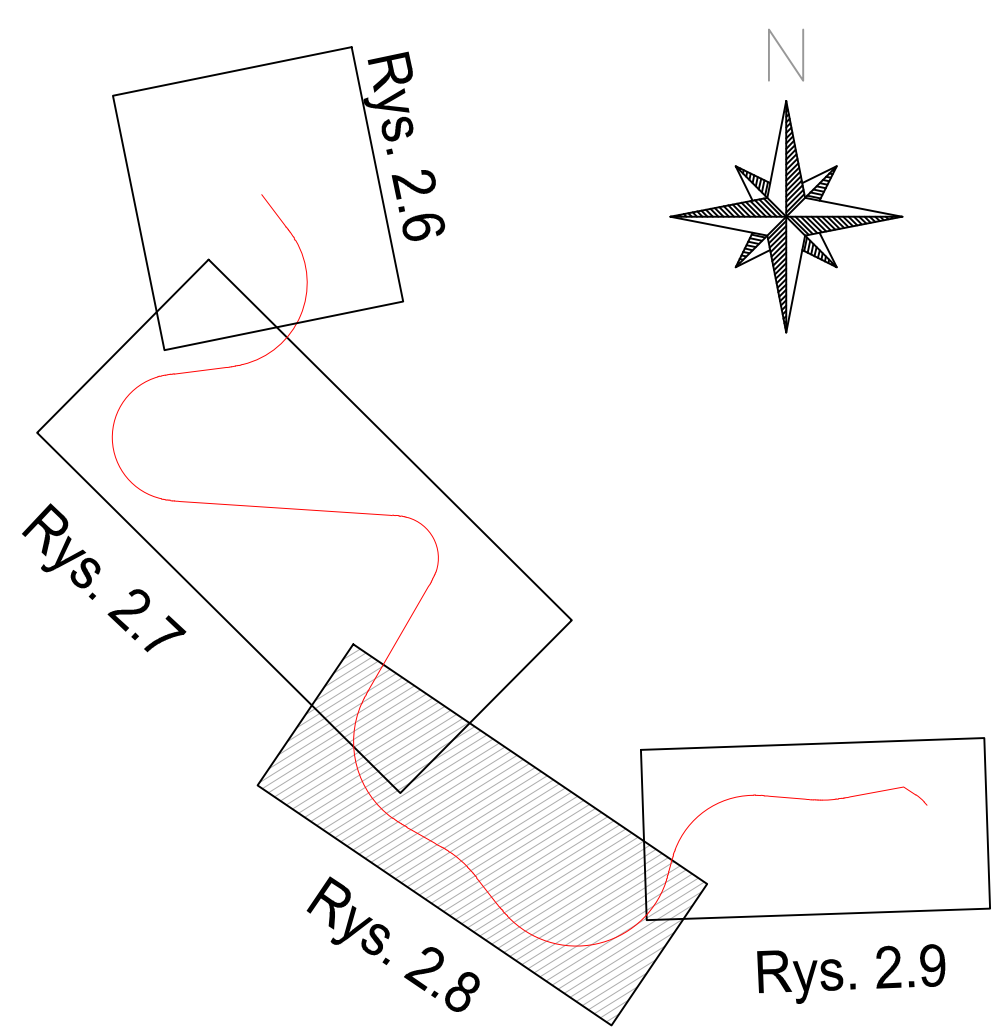

|   |  |                                                                             |  |   |  |                                                                     |  |
|---|--|-----------------------------------------------------------------------------|--|---|--|---------------------------------------------------------------------|--|
| Jednostka projektowa:<br><b>WIA</b>   |  | NWA S.A.<br>ul. Rybnicza 40<br>43-103 Katowice<br>tel. fax +48 33 822 40 67 |  | Biuro: ul. Rybnicza 40<br>43-103 Katowice<br>tel. fax +48 33 822 40 67   |  | Nz: ul. Rybnicza 40<br>43-103 Katowice<br>tel. fax +48 33 822 40 67 |  |
| Zamawiający:<br>Starostwo Powiatowe - Generalny Dyrektor Dróg Krajowych i Autostrad<br>Oddział w Krakowie<br>ul. Mogińska 25<br>31-542 Kraków |  | Zamierzane budowlane                                                        |  | Opracowanie dokumentacji projektowej w fazie Studium techniczno-ekonomiczno-środowiskowego z elementami koncepcji programowej (STES-R) oraz uzyskaniem decyzji o środowiskowych uwarunkowaniach (DSU) dla zadania pn.: „Opracowanie dokumentacji projektowej STES-R wraz z uzyskaniem decyzji DSU dla zadania: „Budowa obwodnicy Limanowej w ciągu DK28” |  | Nz: ul. Rybnicza 40<br>43-103 Katowice<br>tel. fax +48 33 822 40 67 |  |
| Nazwa projektu:<br>PLAN SYTUACYJNY<br>WARIANT 3A                                                                                              |  | Część ogólna                                                                |  | Nz: ul. Rybnicza 40<br>43-103 Katowice<br>tel. fax +48 33 822 40 67   |  | Nz: ul. Rybnicza 40<br>43-103 Katowice<br>tel. fax +48 33 822 40 67 |  |
| Rozdział: STES   |  | Nazwa rysunku:                                                              |  | PLAN SYTUACYJNY<br>WARIANT 3A   |  | Nz: ul. Rybnicza 40<br>43-103 Katowice<br>tel. fax +48 33 822 40 67 |  |
| Data: 11.2022   |  | Skala: 1:2000                                                               |  | Rysunek: 04   |  | Nz: ul. Rybnicza 40<br>43-103 Katowice<br>tel. fax +48 33 822 40 67 |  |
| Funkcja:   |  | Tytuł, imię i nazwisko                                                      |  | Nr uprawnień, specjalność   |  | Podpis                                                              |  |
| Główny projektant:   |  | mgr inż. Rafał DRASZCZYK                                                    |  | SLK1477/POOD/06, drogowy   |  |                                                                     |  |
| Sprawdzający:   |  | inż. Krzysztof PACH                                                         |  | SLK0171/POOD/06, drogowy   |  |                                                                     |  |