
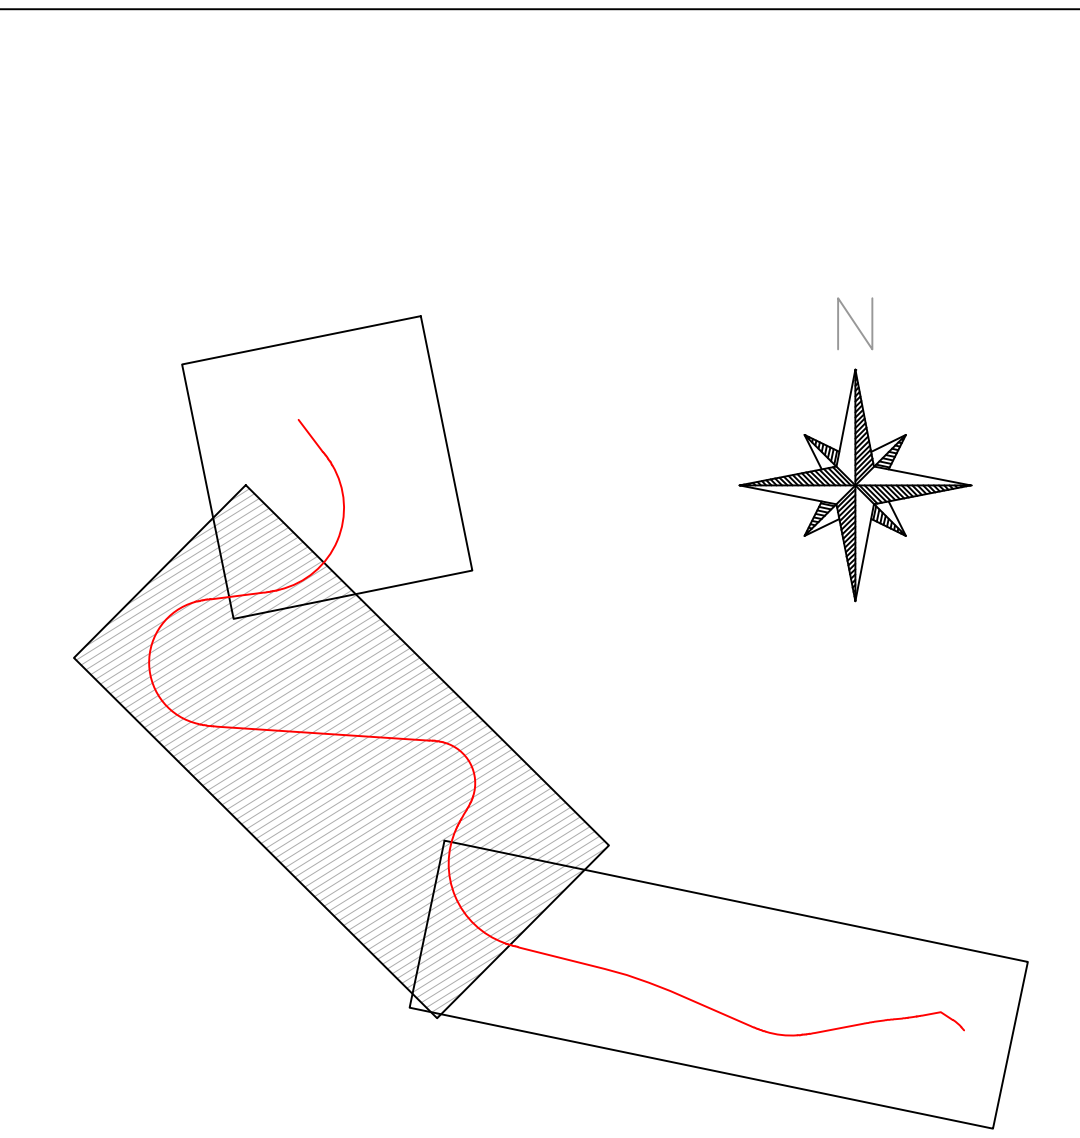


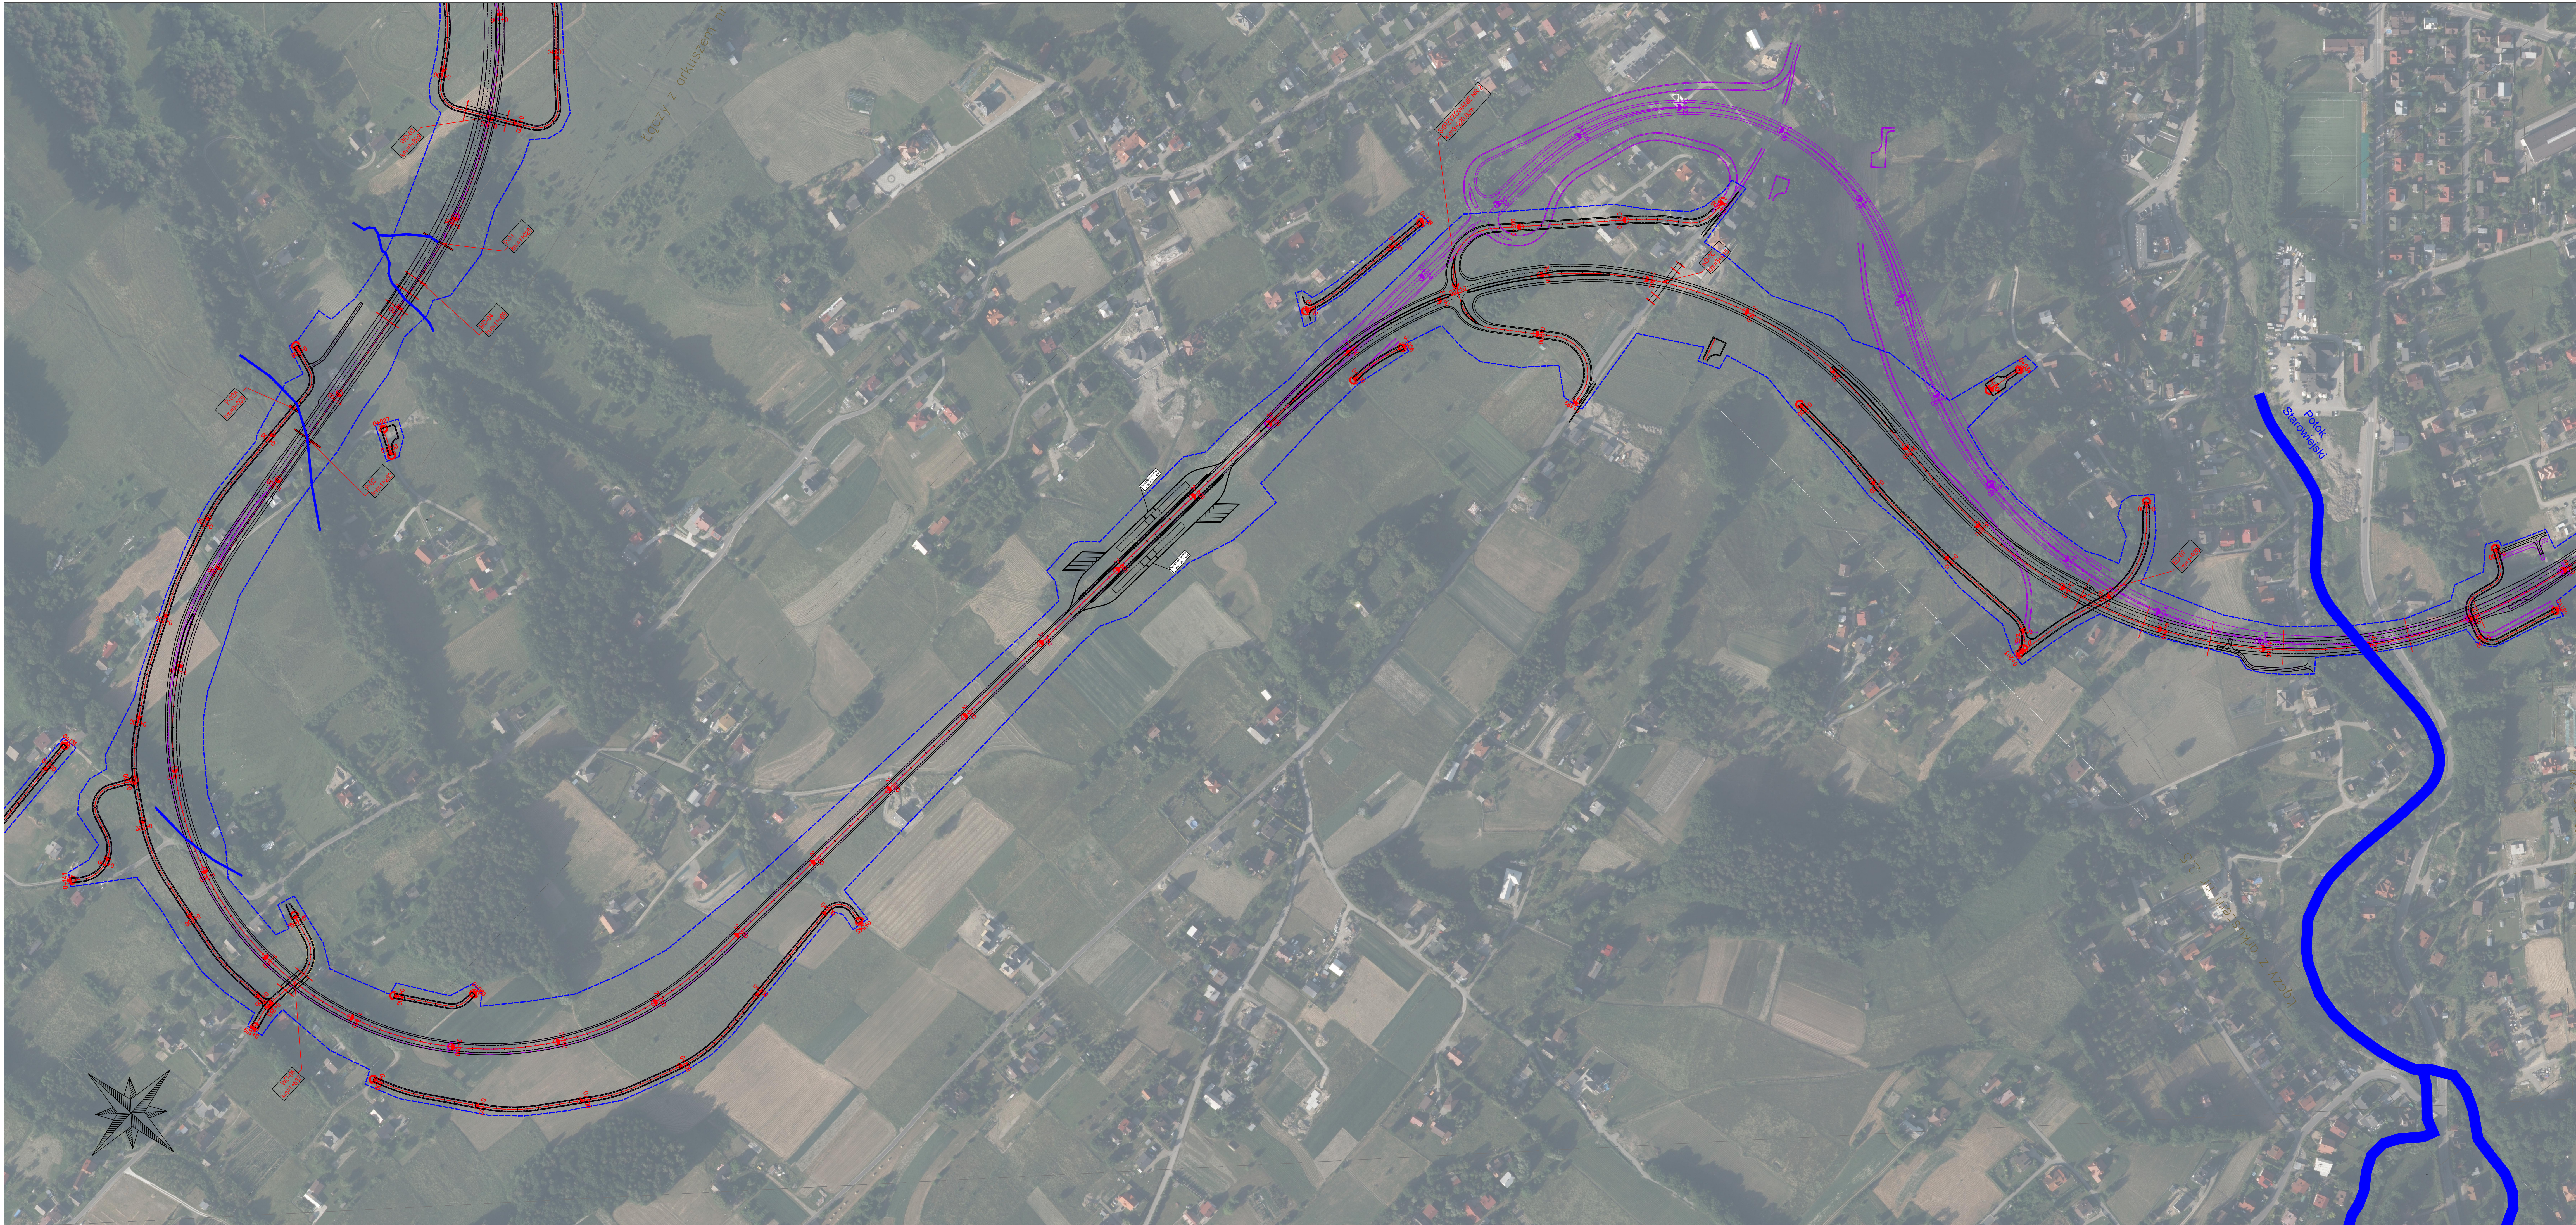

LEGENDA:

- projektowana linia rozgraniczająca
- rozwiązania po nowelizacji przepisów
- rozwiązania wg starych WT

Jednostka projektowa  WIA S.A. www.wia.pl Siedziba spółki ul. Władysława 91 44-203 Gliwice tel. 41 505 548 000 Dział Ciepłowni ul. Kępczaka 45 44-202 Cieplice Śląskie-Zdrój tel. 41 505 548 000 Nr umowy U00000010000 z dnia 12.10.2020r.	
Zamawiający Staro Państwa - Generalny Dyrektor Dnia Krajowych Autostad Oddział w Krakowie ul. Maglika 25 31-540 Kraków Fundacja Europejskie Projektowanie Opracowanie dokumentacji projektowej w fazie Studium techniczno-ekonomiczno-środowiskowego z elementami koncepcji programowej (STES-R) oraz uzyskaniem decyzji o środowiskowych uwarunkowaniach (DSU) dla zadania pn.: „Budowa obwodnicy Limanowej w ciągu DK26” wraz z uzyskaniem decyzji DSU dla zadania: „Budowa obwodnicy Limanowej w ciągu DK26”	
Nr linii C.II Prostota ugraniczenia DOKUMENTACJA PROJEKTOWA - CZĘŚĆ DROGOWA	
Rekt. oprac. STES Nazwa projektu Portowanie rozrządów	
Wersja DROGOWA Nr rys. 2.4	
Data 12.2023 Skala 1:2000 Revisio 05 Nr egz.	
Funkcja Tytuł, imię i nazwisko Nr uprawnień, specjalność Podpis	
Główny projektant mgr inż. Rafał DRASZCZYK SLK/1477/POOD/06, drogowo Sprawdzający inż. Krzysztof PACH SLK/0171/POOD/06, drogowo	